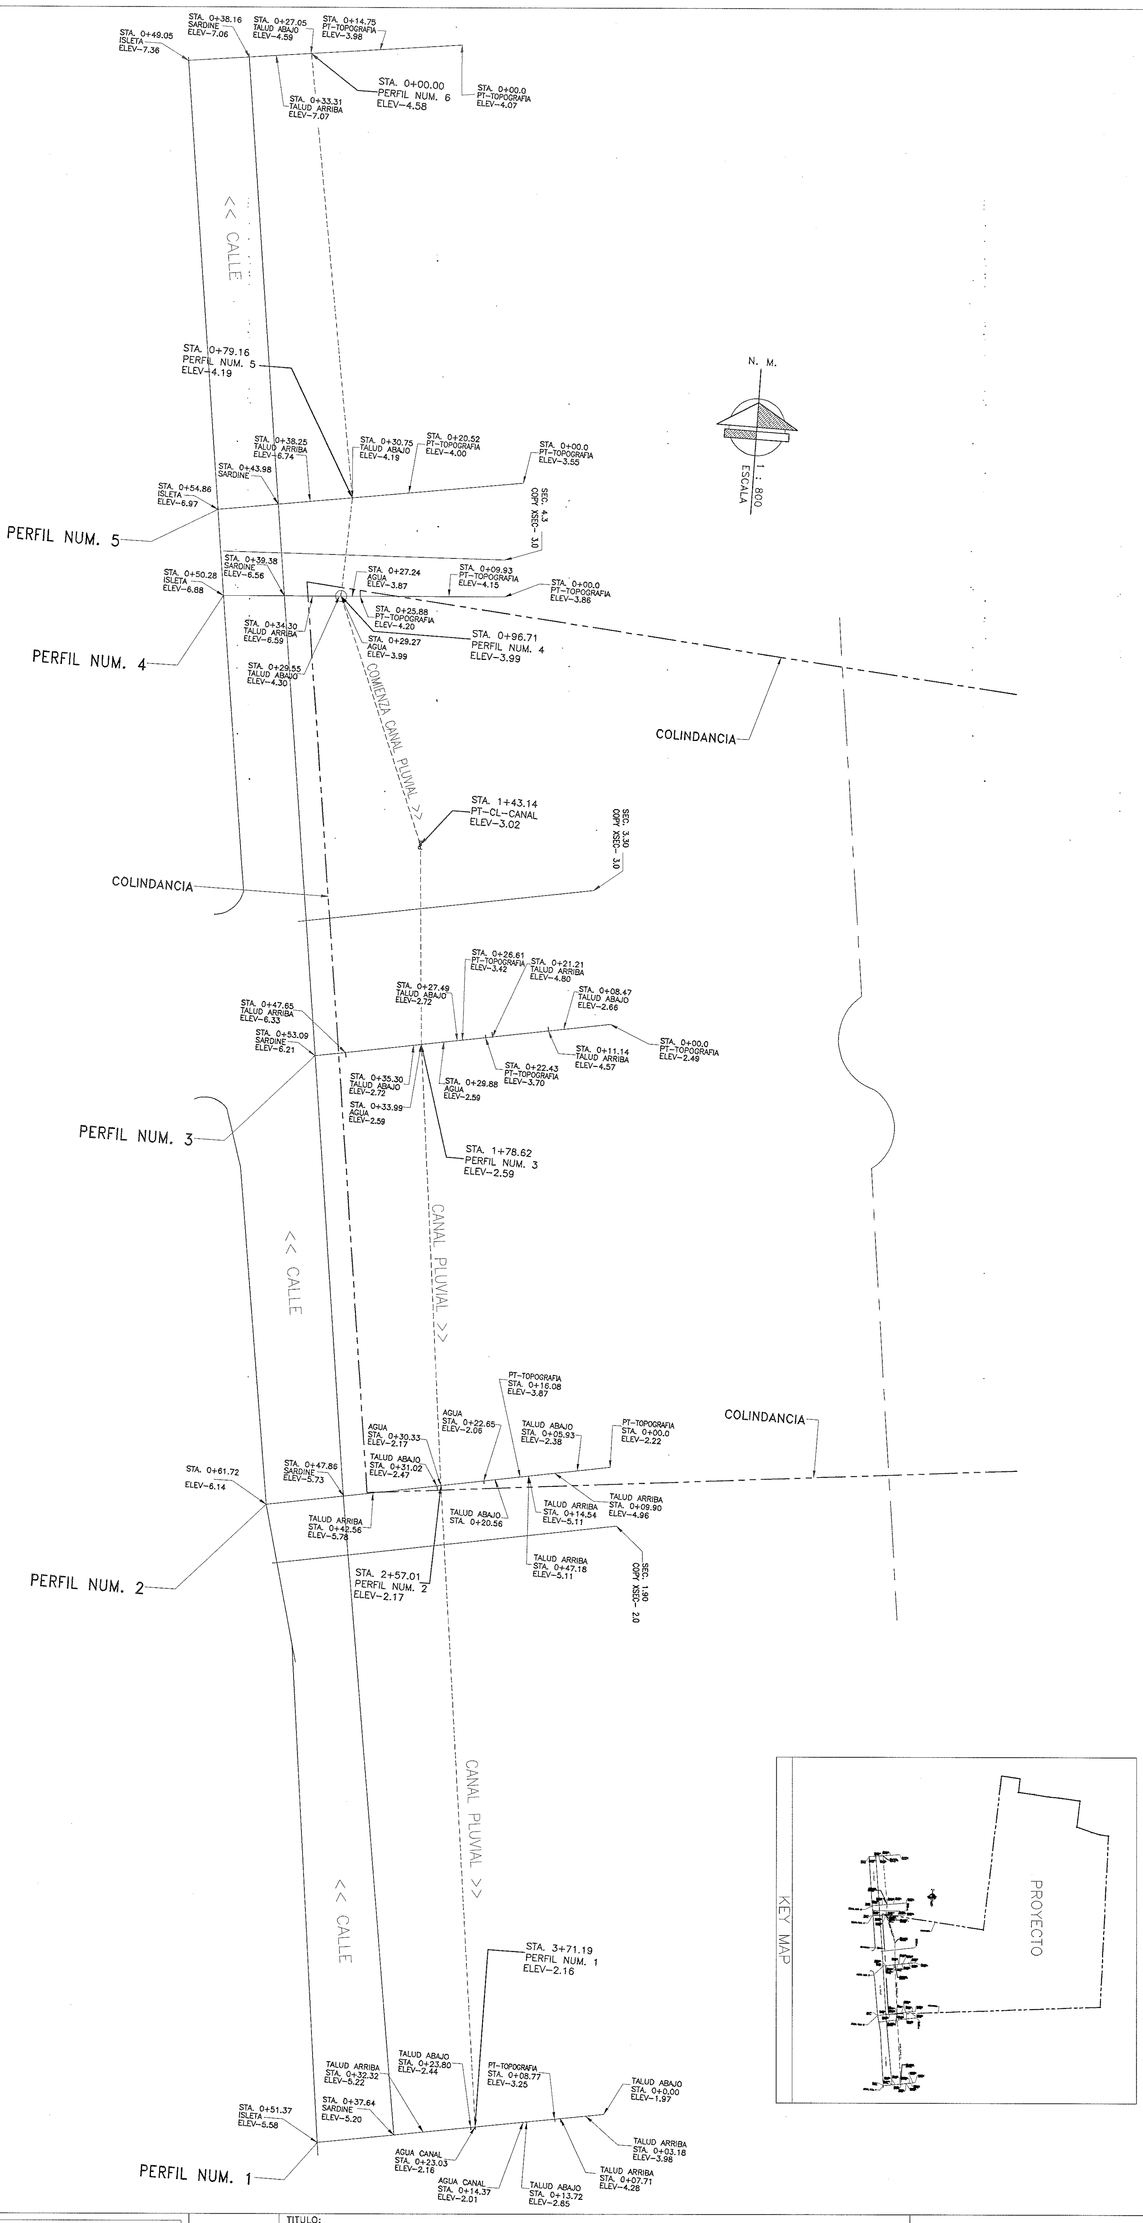

SHEET

SHEET NO.

ING. J.E. MARTINEZ ZAYAS C.S.P.
CALLE 1 BLOQUE G-1 URB. VILLA MATILDE - TOA ALTA, PUERTO RICO TEL. 870-0628

DIBUJADO POR: GAMMY'S OTERO
FECHA: FEBRERO, 2005

TITULO:

PLANTA CON UBICACION DE LAS SECCIONES TRANSVERSALES DEL CANAL LOCALIZADO AL OESTE DEL PRYECTO

LOCALIZADO EN LA AVE. JOSE EFRON
BARRIO HIGUILLAR, DORADO, PUERTO RICO

FECHA:

CERTIFICO CORRECTO

JOSE E. MARTINEZ ZAYAS
ING.CIVIL LIC. NUM. 8143