Plate No. EE

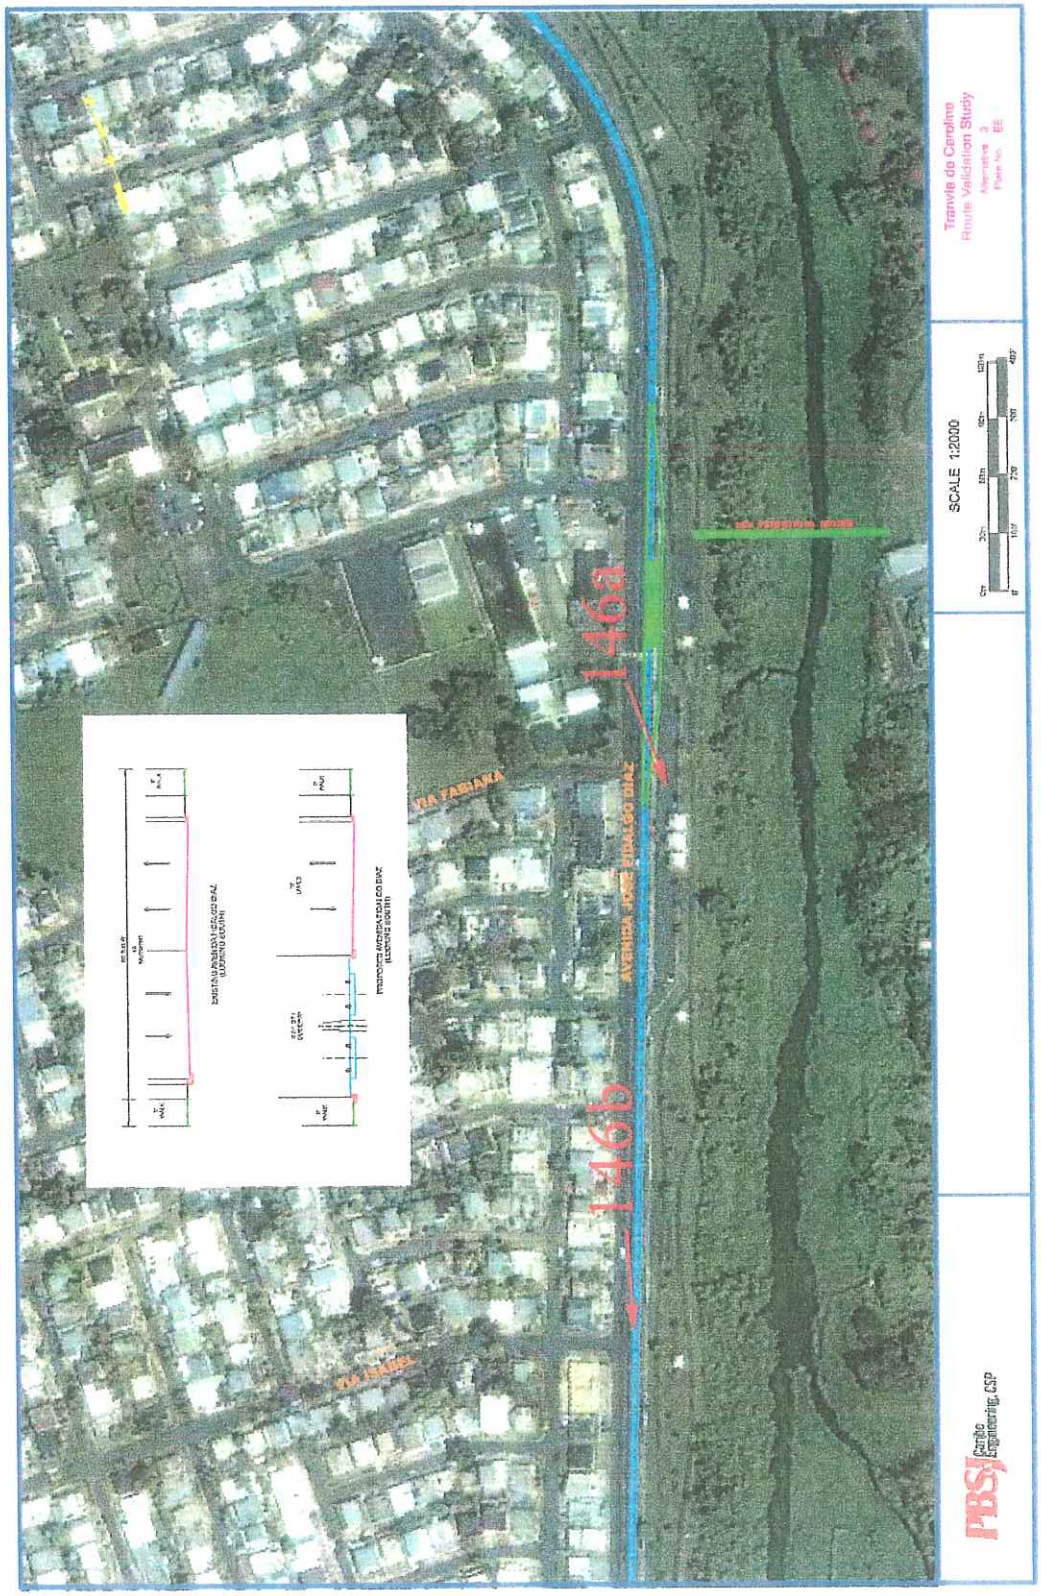
Tranvía de Carolina
Route Validation Study
SCALE 1:2000
146a
146b
VIA FABIANA
AVENIDA JOSE FIDALGO DIAZ
VIA ISABEL
PBSJ
Carolina Alternative 3
...\420010-03\Transit\sheetEE.dgn 10/11/2006 1:12:52 PM

VER UBICACIÓN EN "PLATE EE" Pág.140

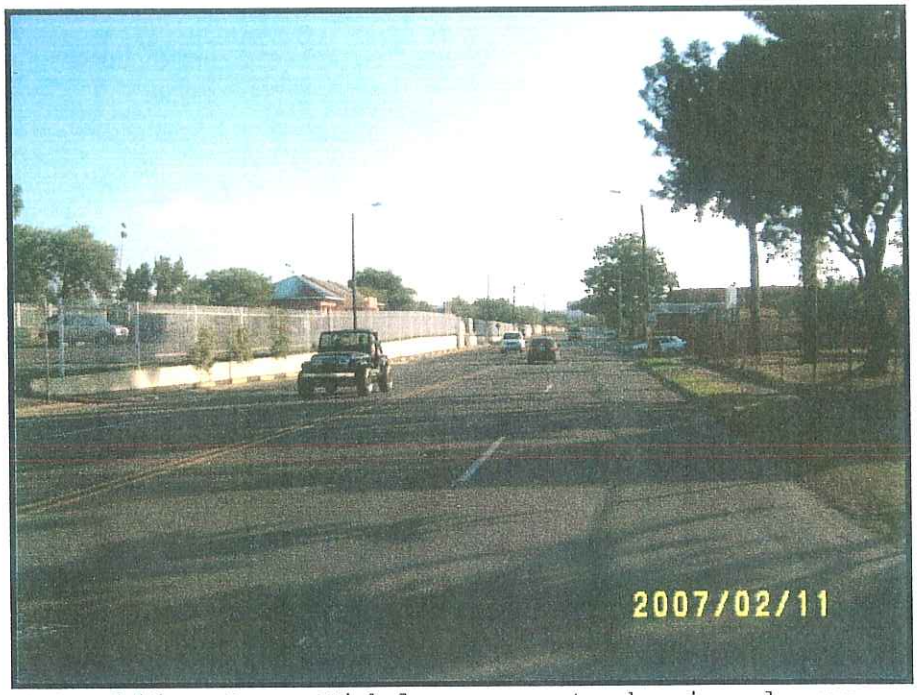

Foto 146a Ave. Fidalgo en ruta hacia el sur.

Foto 146b Ave. Fidalgo, continúa ruta hacia el sur

Plate No. FF

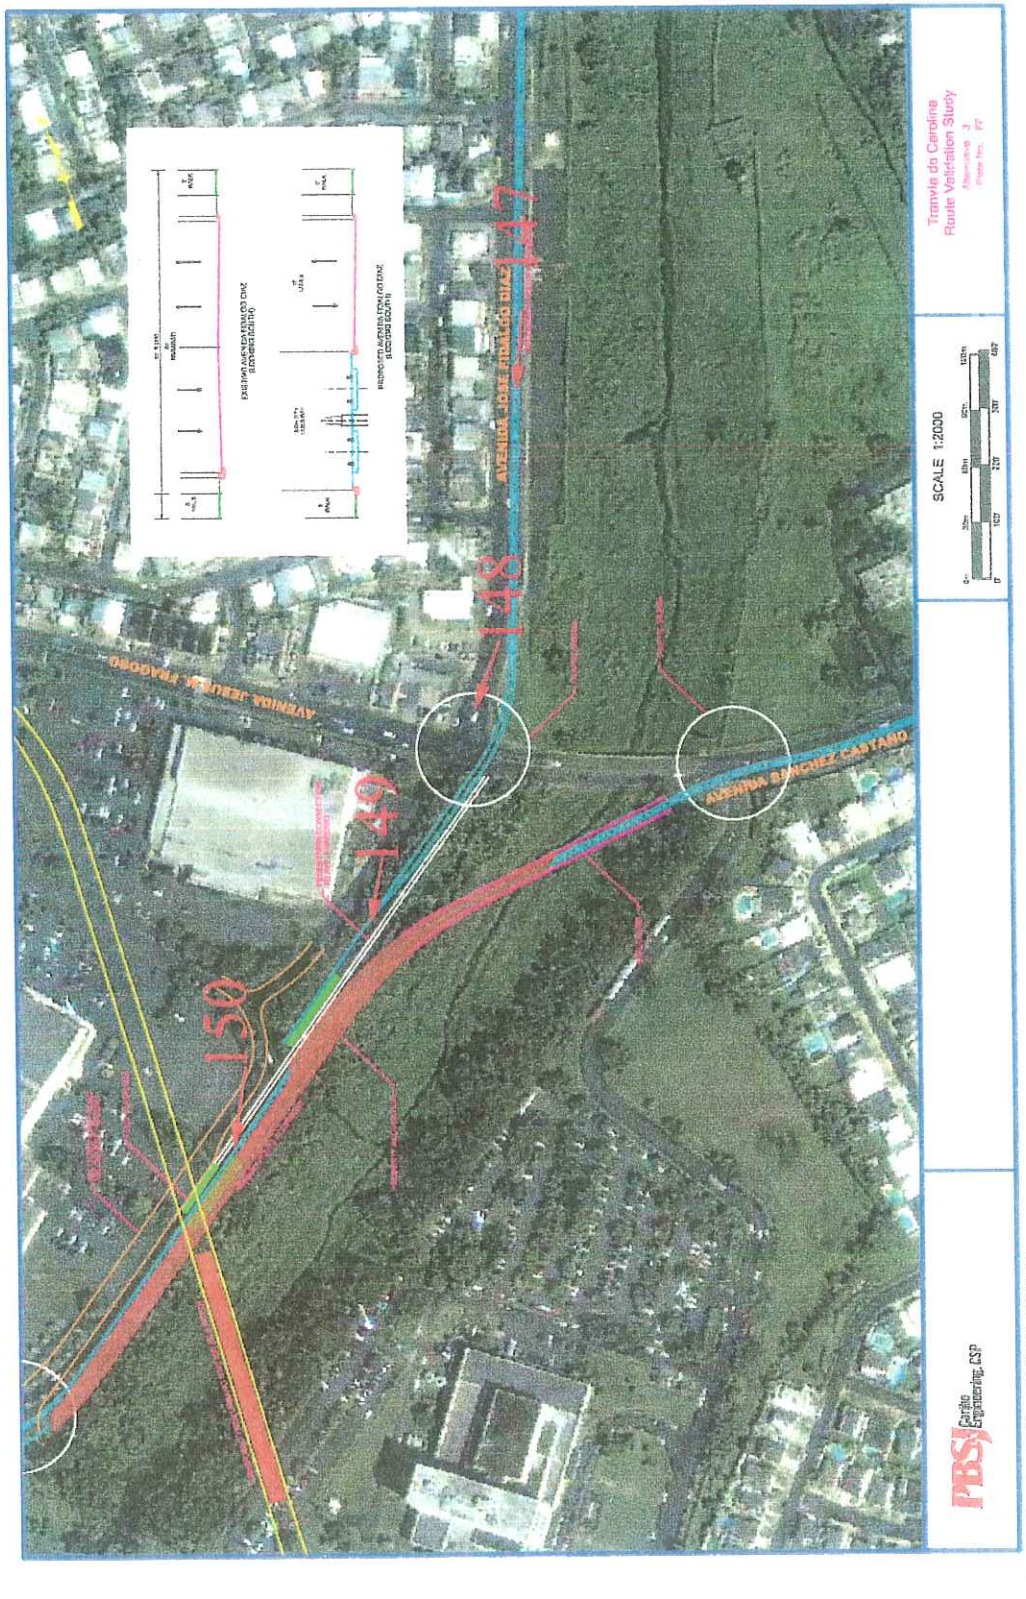
Tranvía de Carolina
Route Validation Study
SCALE 1:2000
AVENIDA JESUS T. PIÑERO
AVENIDA SANCHEZ CASTAÑO
147
148
149
150
PBSJ Carolina Engineering, CSP

VER UBICACIÓN EN "PLATE FF" Pág.142

Foto 147 Ave. José Fidalgo hacia el sur

Foto 148 Ave. José Fidalgo intersección Ave. Fragoso

VER UBICACIÓN EN "PLATE FF" Pág.142

Foto 149 Áreas verdes en interior estacionamiento Plaza Carolina, con vista al sur. (Para adquirir)

Foto 150 Áreas verdes en interior estacionamiento Plaza Carolina, con vista al sur. (Para adquirir)

Plate No. N (Revision 1 a)

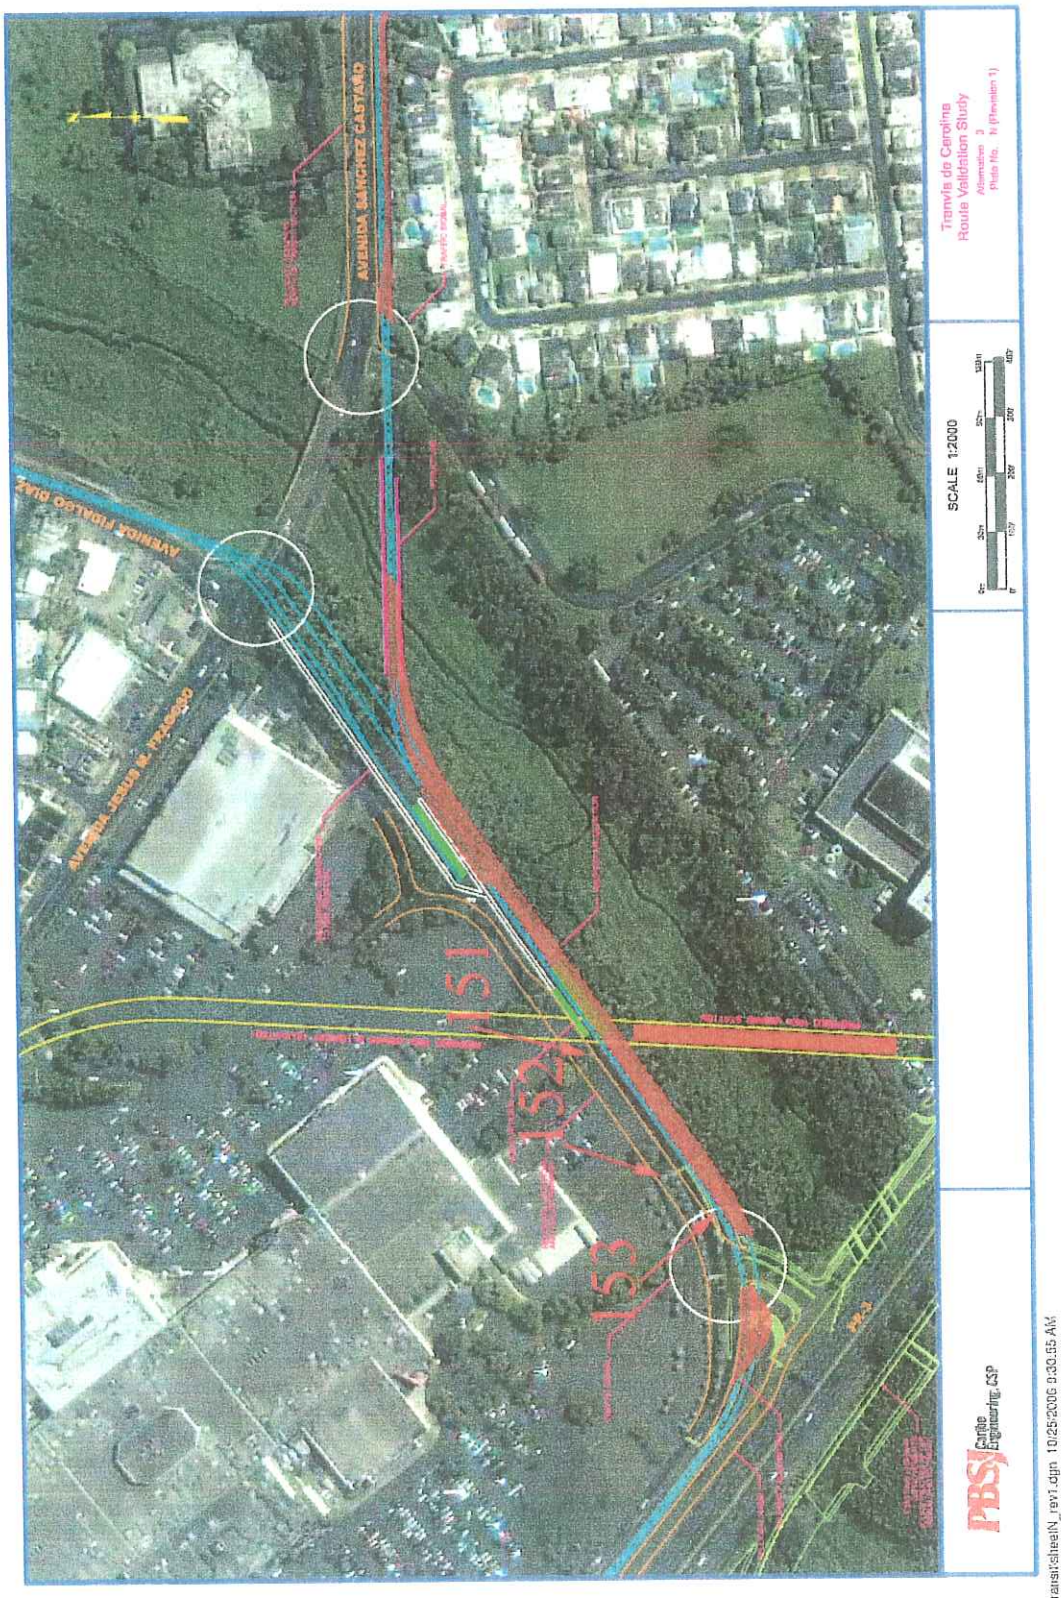

VER UBICACIÓN EN "PLATE N-Rev 1a" Pág.145

Foto 151 Áreas verdes en interior estacionamiento Plaza Carolina, con vista al sur. (Para adquirir)

Foto 152 Áreas verdes en interior estacionamiento Plaza Carolina, con vista al sur. (Para adquirir)

VER UBICACIÓN EN "PLATE N-Rev. 1a" Pág.145

Foto 153 Áreas verdes boscosa, foto hacia el este. (Para adquirir)

Plate No. M

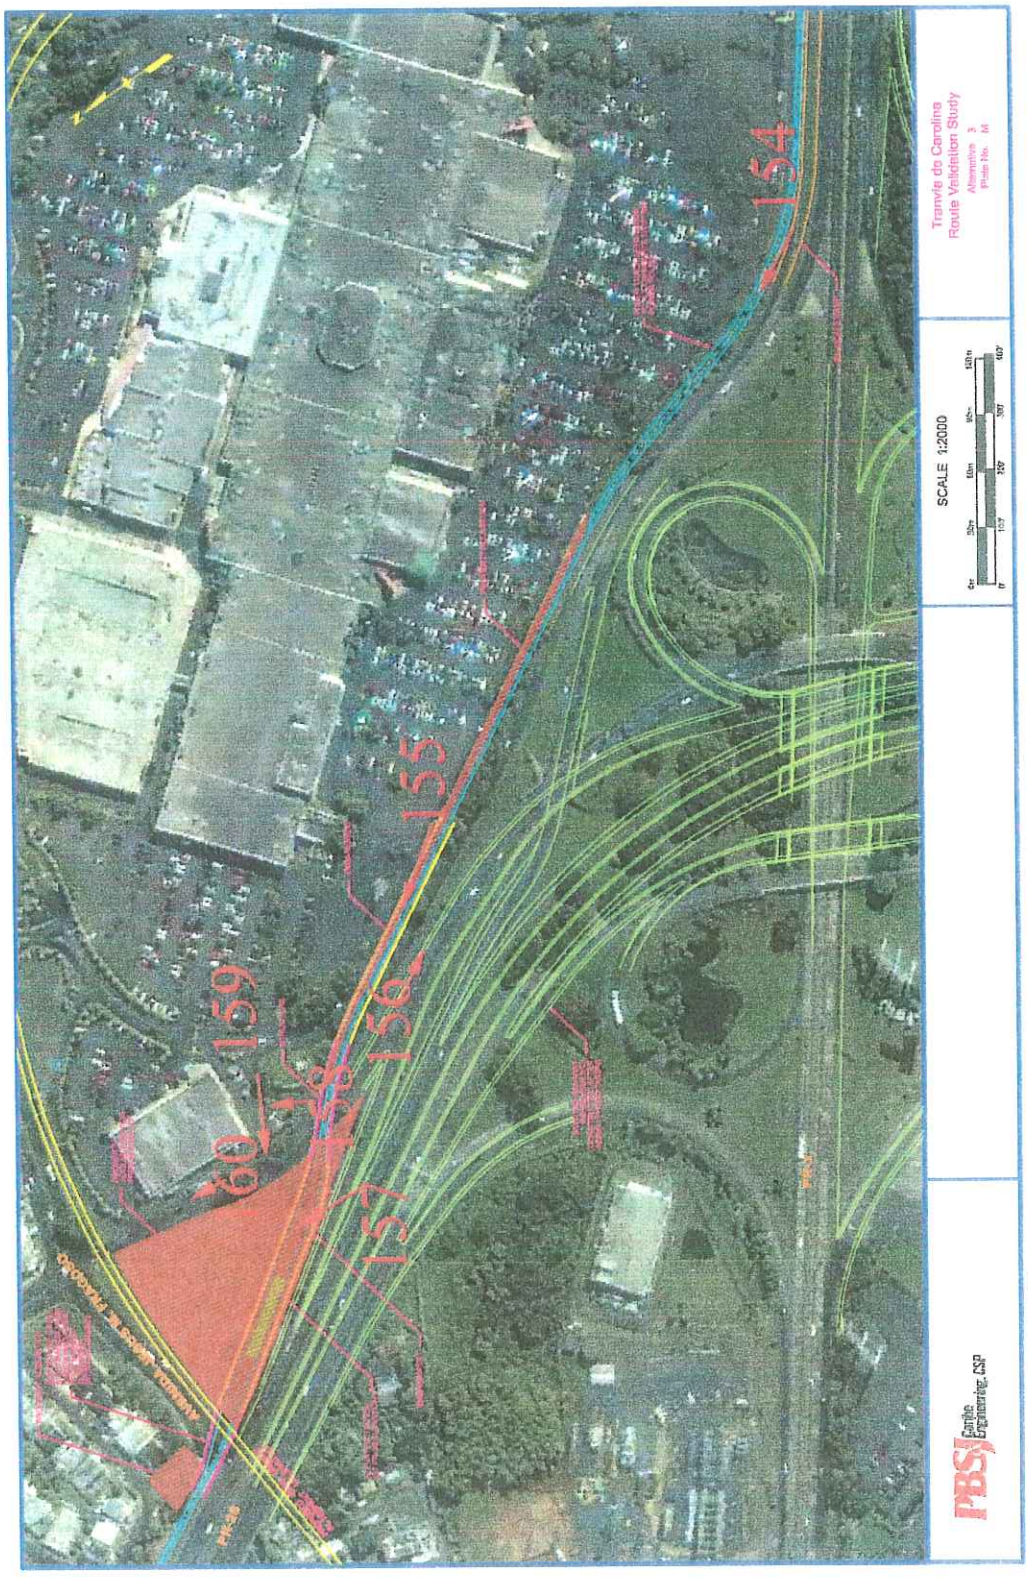
154
155
156
157
159
160
Tranvía de Carolina
Ruta Validation Study
SCALE 1:2000
PBSJ

VER UBICACIÓN EN "PLATE M" Pág.148

Foto 154 Áreas en interior estacionamiento Plaza Carolina, con vista al oeste. (Para adquirir)

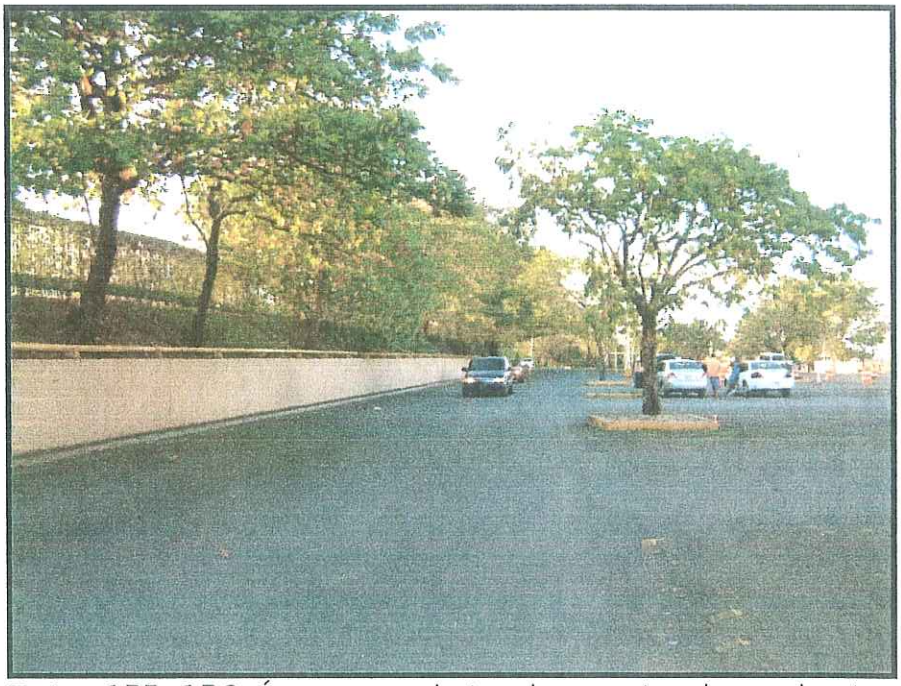

Foto 155-156 Áreas en interior estacionamiento Plaza Carolina, con vista al noroeste. (Para adquirir)

VER UBICACIÓN EN "PLATE M" Pág.148

Foto 157 Áreas en interior estacionamiento Plaza Carolina, con vista al noroeste. (Para adquirir)

Foto 158 Áreas en interior estacionamiento Plaza Carolina, con vista al noroeste. (Para adquirir)

VER UBICACIÓN EN "PLATE M" Pág.148

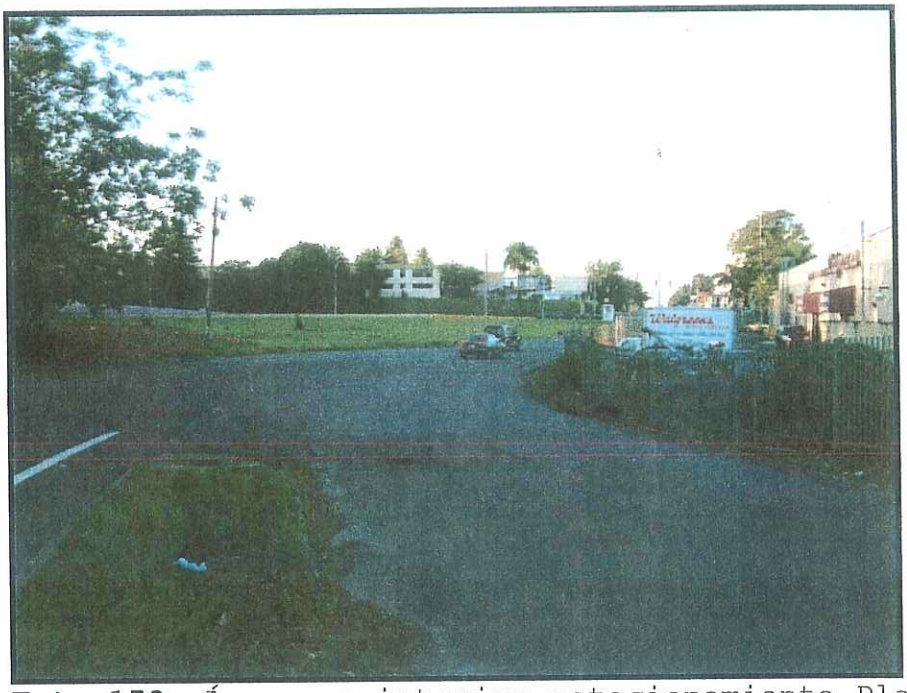

Foto 159 Áreas en interior estacionamiento Plaza Carolina, con vista al noroeste. (Para adquirir)

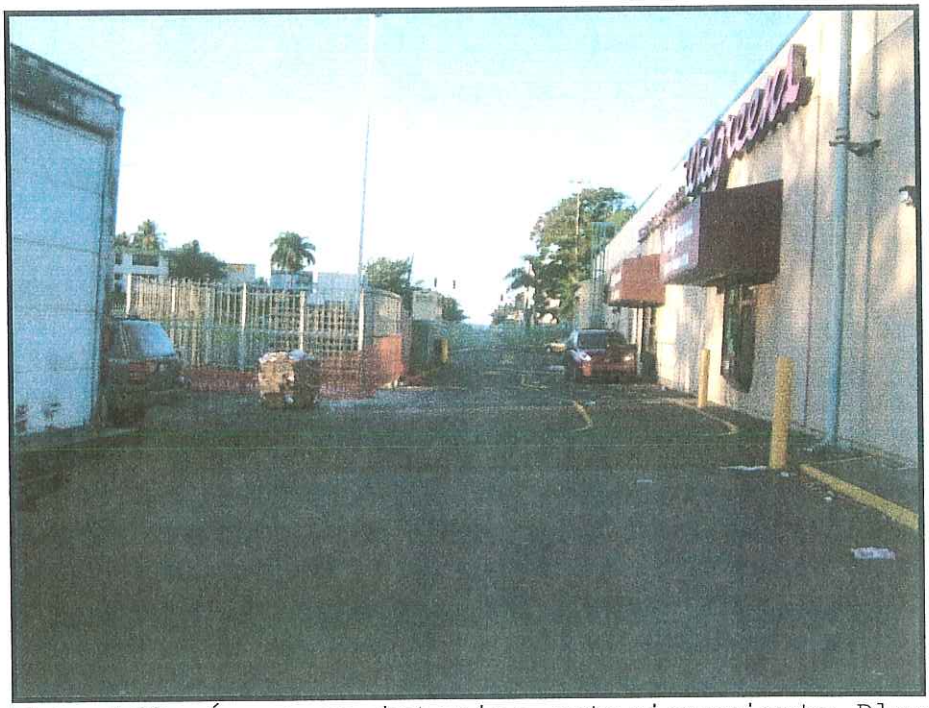

Foto 160 Áreas en interior estacionamiento Plaza Carolina, con vista al noroeste. (Para adquirir)

Plate No. K

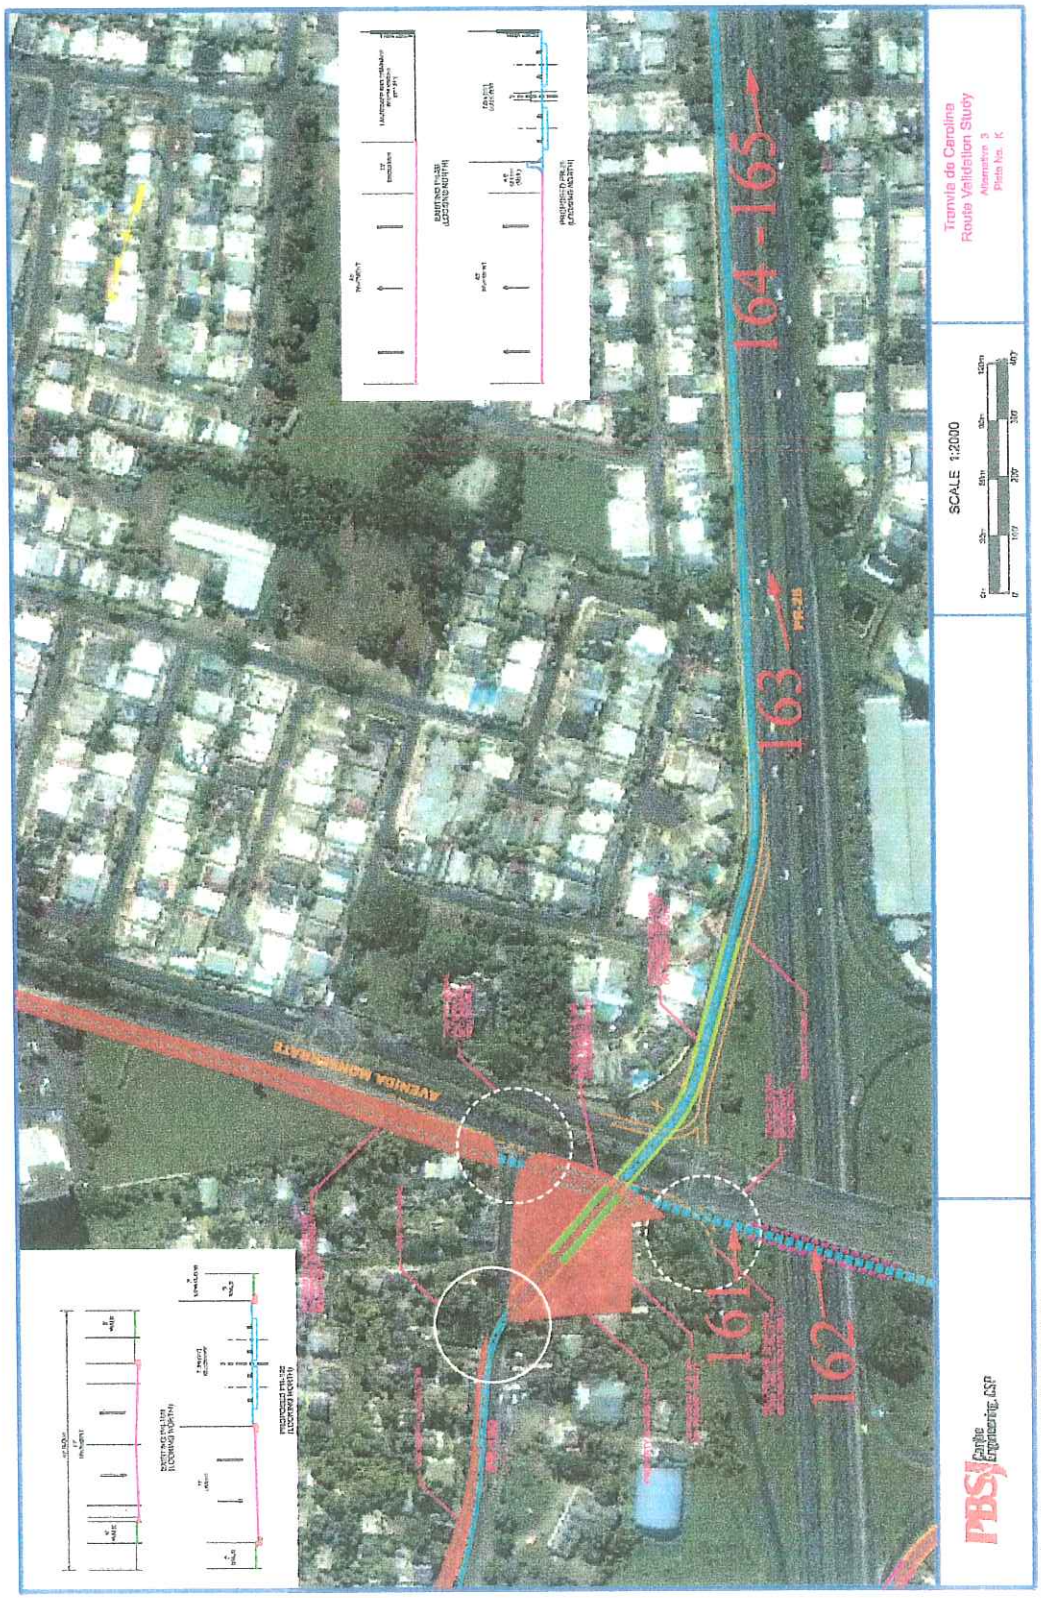
Tranvía de Carolina
Route Validation Study
Alternative 3
Plate No. K
SCALE 1:2000
164-165
163
162
161
AVENIDA ROBERTO CLEMENTE
PR-26
PBSJ Parsons Engineering, ASP
...M20010-001\Transit\sheetK.dgn 10/11/2006 1:39:34 PM

VER UBICACIÓN EN "PLATE K" Pág.152

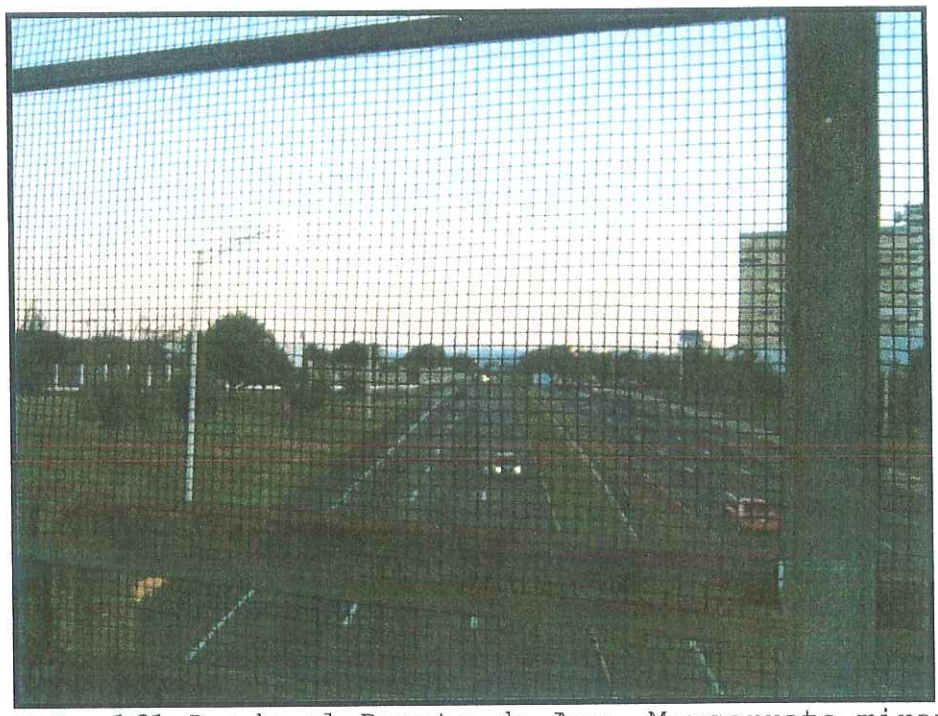

Foto 161 Desde el Puente de Ave. Monserrate mirando hacia el sur de la PR-26

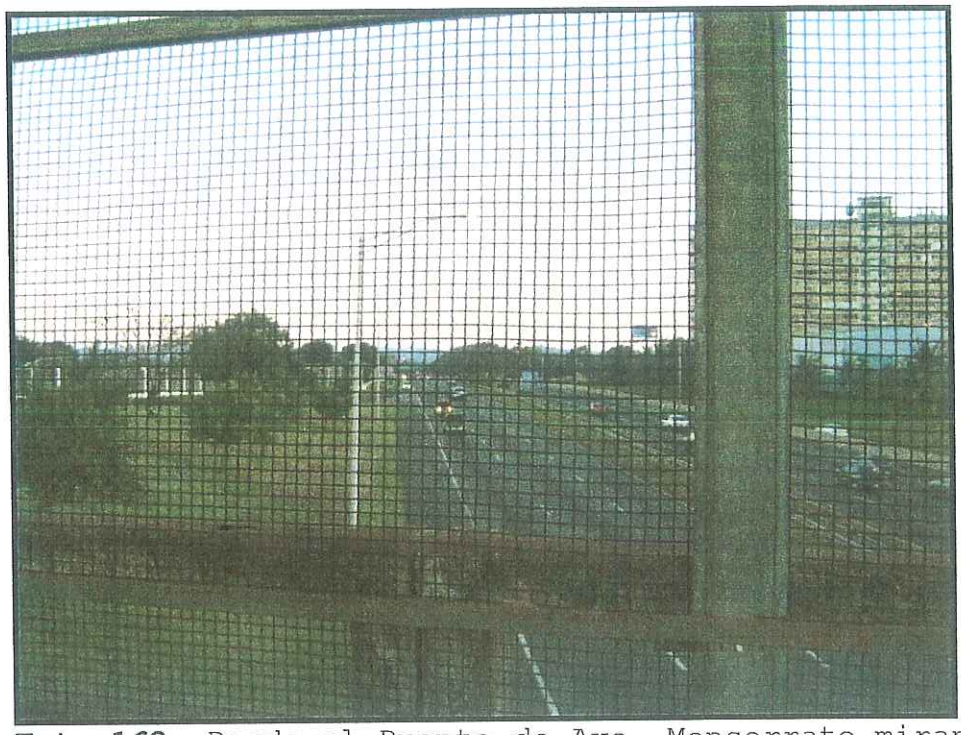

Foto 162 Desde el Puente de Ave. Monserrate mirando hacia el sur de la PR-26

VER UBICACIÓN EN "PLATE K" Pág.152

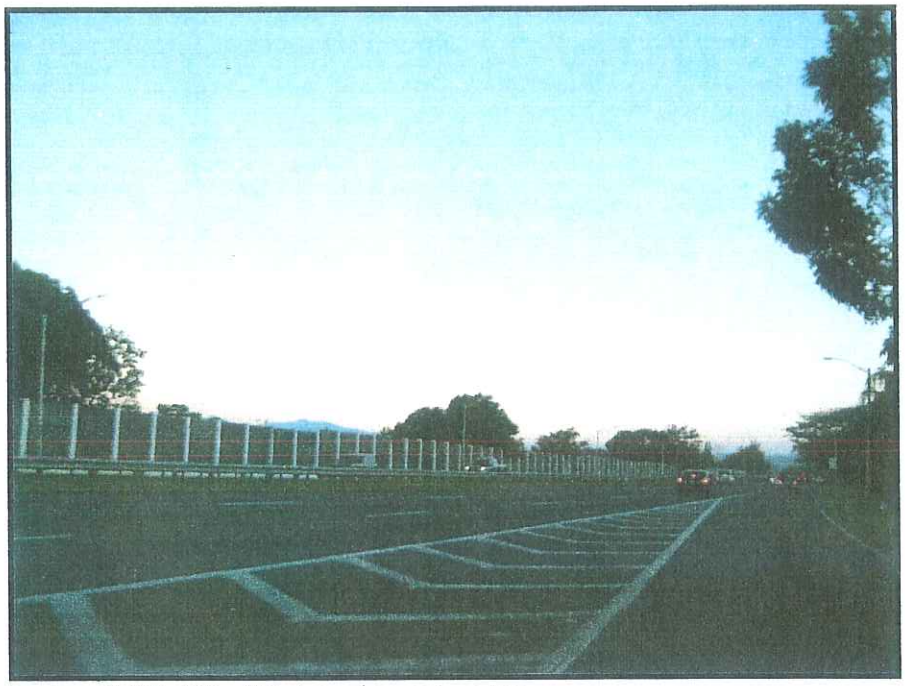

Foto 163 PR-26 hacia el sur

Foto 164 PR-26 hacia el sur

VER UBICACIÓN EN "PLATE K" Pág.152

Foto 165 PR-26 hacia el sur

Plate No. N (Revision 1 b)

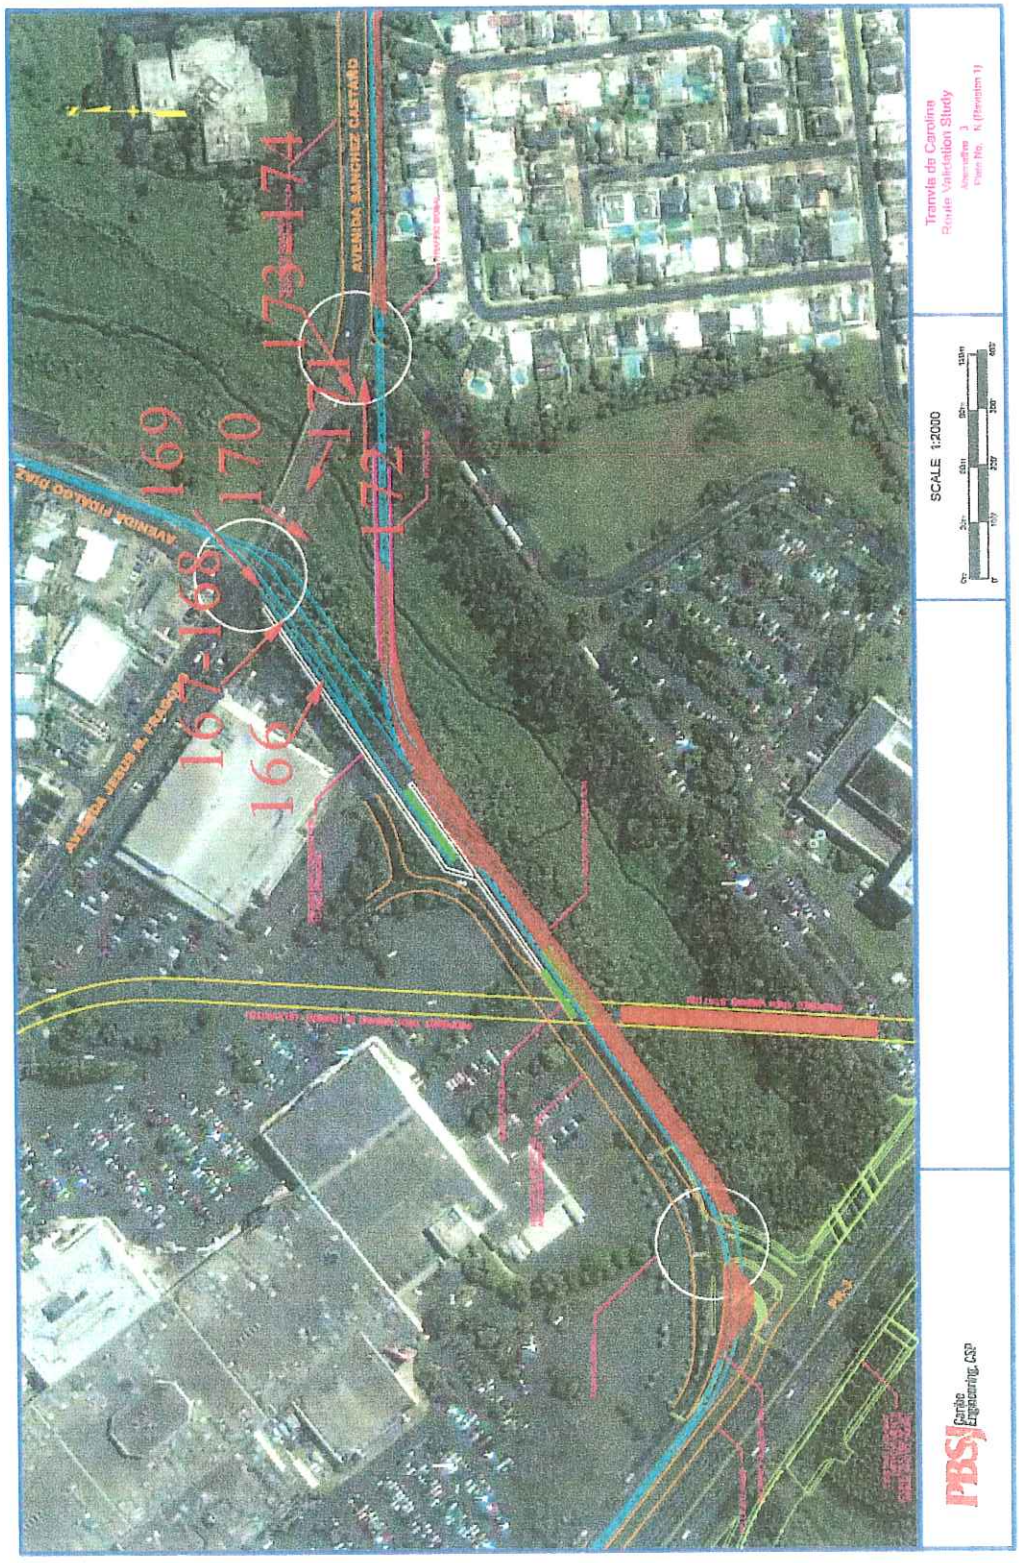

VER UBICACIÓN EN "PLATE N-Rev. 1b" Pág.156

Foto 166 Terrenos para adquirir al lado del estacionamiento de Plaza Carolina, al este.

Foto 167 Terrenos para adquirir al lado del estacionamiento de Plaza Carolina, al este.

VER UBICACIÓN EN "PLATE N-Rev 1b" Pág.156

Foto 168 Terrenos para adquirir al lado del estacionamiento de Plaza Carolina, al este.

Foto 169 Terrenos para adquirir al lado del estacionamiento de Plaza Carolina, al este.

VER UBICACIÓN EN "PLATE N-Rev 1b" Pág.156

Foto 170 Canal al lado este de la Ave. Fidalgo Díaz

Foto 171 Puente de Ave. Sánchez Castaño en dirección oeste.

VER UBICACIÓN EN "PLATE N-Rev 1b" Pág.156

Foto 172 Ave. Sánchez Castaño en la ruta hacia el este

Foto 173 Área boscosa al lado del canal, terreno a adquirir, en dirección hacia el sur.

VER UBICACIÓN EN "PLATE N-Rev 1b" Pág.156

Foto 174 Parte del canal desde el Puente de la Ave. Sánchez Castaño, hacia el sur.

Plate No. O (Revision 1)

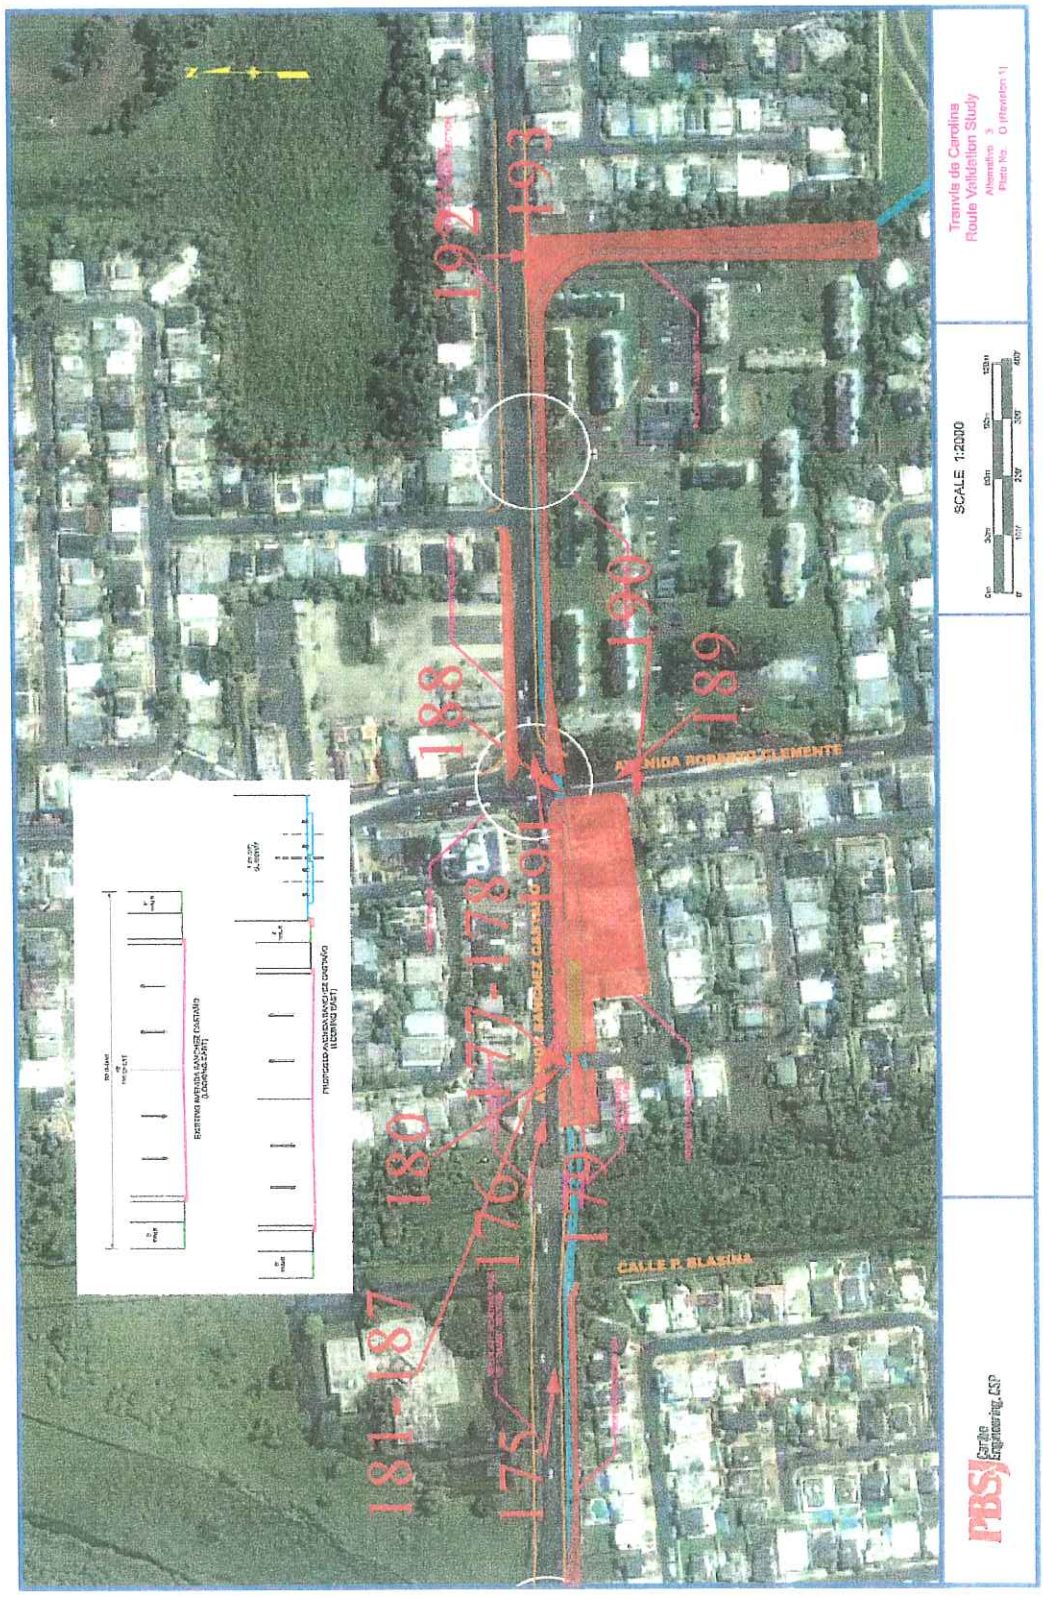

...\Transit\sheet\O_rev1.dgn 10/20/2006 3:01:12 PM

VER UBICACIÓN EN "PLATE O-Rev. 1" Pág.162

Foto 175 Ave. Sánchez Castaño hacia el este

Foto 176 Ave. Sánchez Castaño hacia el este en ruta

VER UBICACIÓN EN "PLATE O-Rev. 1" Pág.162

Foto 177 Propiedades a adquirir en Ave. Sánchez Castaño.

Foto 178 Propiedades a adquirir en Ave. Sánchez Castaño.

VER UBICACIÓN EN "PLATE O-Rev. 1" Pág.162

Foto 179 Propiedades a adquirir en Ave. Sánchez Castaño.

Foto 180 Propiedades a adquirir en Ave. Sánchez Castaño.

VER UBICACIÓN EN "PLATE O-Rev. 1" Pág.162

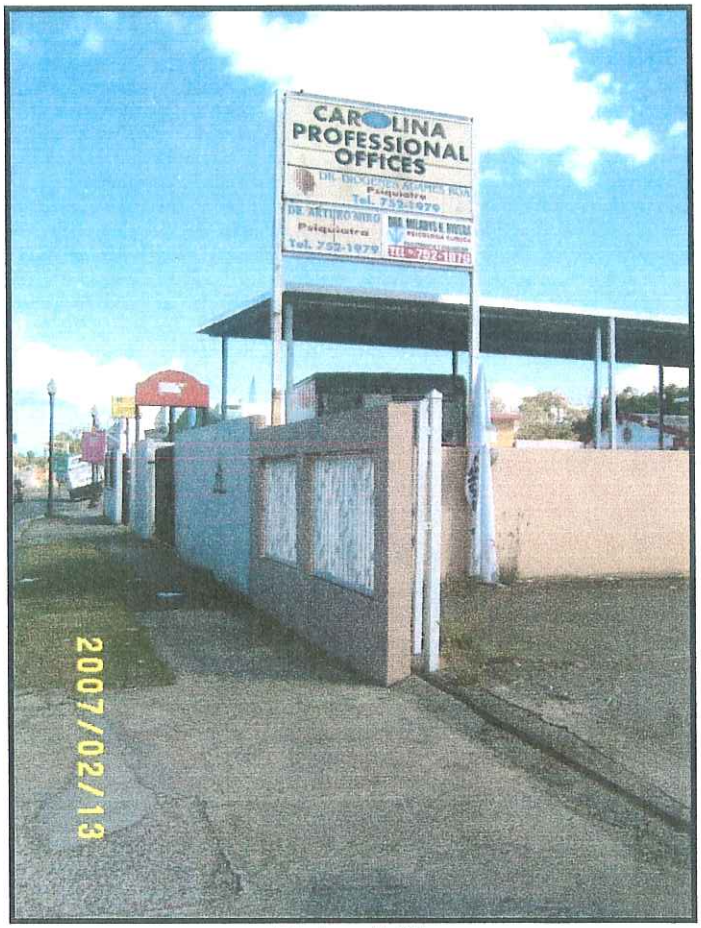

Foto 181

Propiedades a adquirir en Ave. Sánchez Castaño.

VER UBICACIÓN EN "PLATE O-Rev. 1" Pág.162

Foto 182 Propiedades a adquirir en Ave. Sánchez Castaño.

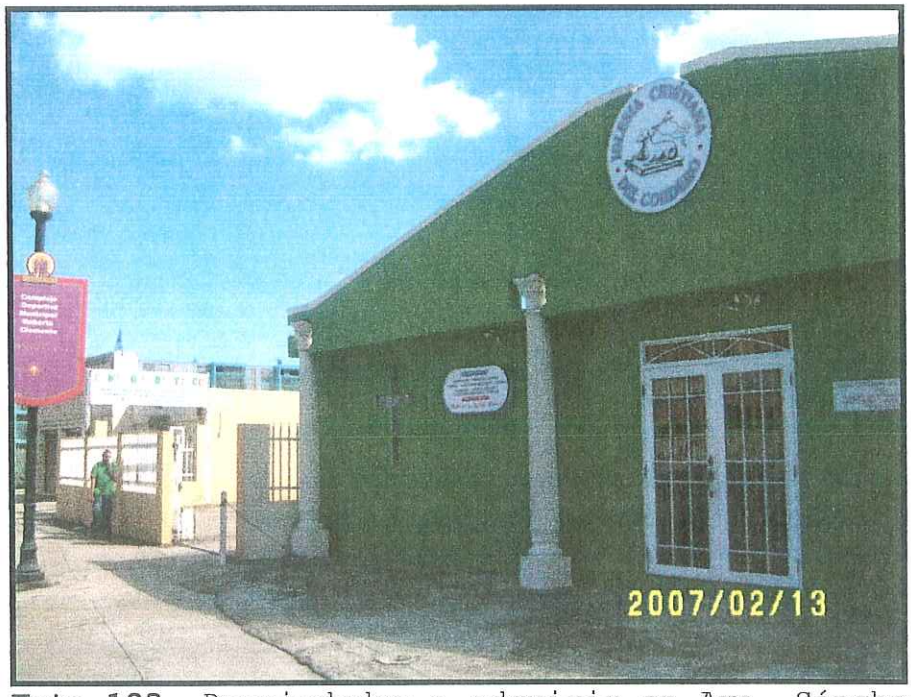

Foto 183 Propiedades a adquirir en Ave. Sánchez Castaño.

VER UBICACIÓN EN "PLATE O-Rev. 1" Pág.162

Foto 184 Propiedades a adquirir en Ave. Sánchez Castaño.

Foto 185 Propiedades a adquirir en Ave. Sánchez Castaño.

VER UBICACIÓN EN "PLATE O-Rev. 1" Pág.162

Foto 186 Propiedades a adquirir en Ave. Sánchez Castaño.

Foto 187 Propiedades a adquirir en Ave. Sánchez Castaño.