MAPAS DE ZONIFICACIÓN

I

Z-67-A-10

ESTADO LIBRE ASOCIADO DE PUERTO RICO
OFICINA DE LA GOBERNADORA
JUNTA DE PLANIFICACION DE PUERTO RICO
SANTURCE, PUERTO RICO

MAPA DE ZONIFICACION DE HATILLO

ESTE MAPA CONSTA DE DIECISEIS HOJAS INCLUYENDO ESTA HOJA CLAVE

ESCALA DE LAS HOJAS
1:2,000
0 50 100 200
METROS

APROBACION Y ADOPCION

HOJA CLAVE DEL MAPA DE ZONIFICACION DE HATILLO ADOPTADO POR LA JUNTA DE PLANIFICACION DE PUERTO RICO EL 16 DE MARZO DE 1960, SEGUN ENMENDADO Y EN VIGOR.

A TENOR CON LAS DISPOSICIONES DE LA LEY NUM. 75 DEL 24 DE JUNIO DE 1975, SEGUN ENMENDADA, ESTA JUNTA DE PLANIFICACION HA APROBADO Y ADOPTADO EL 20 DE DICIEMBRE DE 2002 ENMIENDA A LA HOJA QUE CORRESPONDE A LOS ACUERDOS POR LA JUNTA MEDIANTE LA RESOLUCION Z-67-A-10 LA HOJA ASI ENMENDADA QUEDA INCLUIDA COMO PARTE DE ESTA NUEVA HOJA CLAVE Y SUSTITUIRA PARA TODOS SUS EFECTOS LA CORRESPONDIENTE PREVIAMENTE ADOPTADA

LA HOJA ENMENDADA Y ASI ENTRADA EN VIGENCIA CORRESPONDE A LA HOJA NUMERO 5

ANGEL D. RODRIGUEZ QUIÑONES
PRESIDENTE

CERTIFICADO POR:

CARMEN TORRES MELENDEZ
SECRETARIA

17 DE ENERO DE 2003
VIGENCIA

MAPA INDICE

ESCALA 1:30,000

0 500 2000 3000
METROS

NORTE

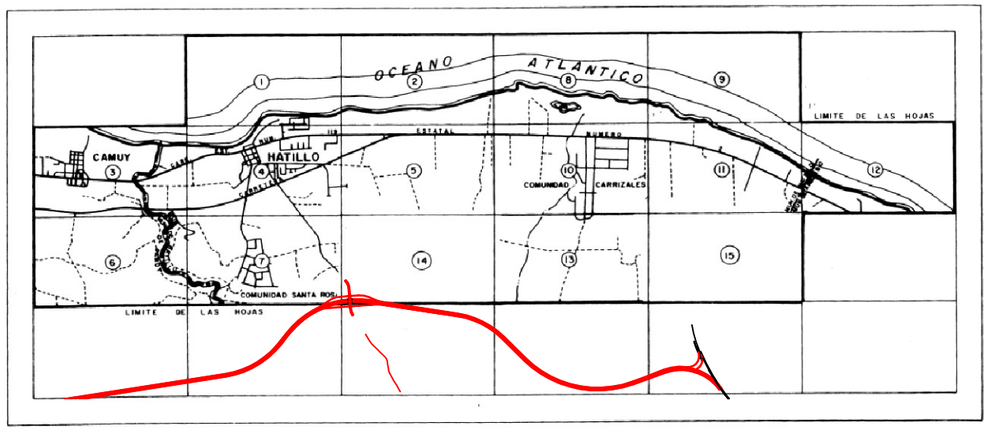

SIMBOLOS Y DISTRITOS DE ZONIFICACION

- R-O RESIDENCIAL DE BAJA DENSIDAD POBLACIONAL CON SOLAR MINIMO DE OCHO MIL (8,000) METROS CUADRADOS
- R-1 RESIDENCIAL DE BAJA DENSIDAD POBLACIONAL CON SOLAR MINIMO DE NOVECIENTOS (900) METROS CUADRADOS
- R-2 RESIDENCIAL DE BAJA DENSIDAD POBLACIONAL CON SOLAR MINIMO DE CUATROCIENTOS CINCUENTA (450) METROS CUADRADOS
- R-3 RESIDENCIAL GENERAL CON SOLAR MINIMO DE TRESCIENTOS (300) METROS CUADRADOS
- R-4 RESIDENCIAL GENERAL CON SOLAR MINIMO DE DOSCIENTOS CINCUENTA (250) METROS CUADRADOS
- R-5 RESIDENCIAL DE APARTAMIENTOS CON ALTA DENSIDAD POBLACIONAL Y SOLAR MINIMO DE QUINIENTOS (500) METROS CUADRADOS
- R-6 RESIDENCIAL DE APARTAMIENTOS CON ALTA DENSIDAD POBLACIONAL (ZONAS ANTIGUAS O HISTORICAS)
- RC-1 RESIDENCIAL COMERCIAL (DISTRITO SOBREPUESTO)
- CO-1 COMERCIAL PARA OFICINA
- CO-2 COMERCIAL PARA OFICINA II
- C-L COMERCIAL LIVIANO

- C-1 COMERCIAL LOCAL
- C-2 COMERCIAL CENTRAL INTERMEDIO
- C-3 COMERCIAL CENTRAL
- C-4 CENTROS DE MERCADEO
- C-5 CENTROS DE RECREACION COMERCIAL EXTENSA
- C-6 COMERCIAL DE SERVICIOS VECINALES
- I-1 INDUSTRIAL, INDUSTRIAS LIVIANAS
- IL-1 INDUSTRIAL, INDUSTRIAS LIVIANAS LIMITADAS
- I-2 INDUSTRIAL, INDUSTRIAS PESADAS
- IL-2 INDUSTRIAL, INDUSTRIAS PESADAS LIMITADAS
- M A MEJORARSE
- P USO PUBLICO
- LIMITE DE DISTRITO
- LIMITE DE MUNICIPIO

DISTRITOS TURISTICOS

- CT-1 COMERCIAL TURISTICO DE INTENSIDAD INTERMEDIA
- CT-4 COMERCIAL TURISTICO DE ALTA INTENSIDAD
- RT-1 RESIDENCIAL TURISTICO DE BAJA INTENSIDAD
- DTS DISTRITO TURISTICO SELECTIVO

DISTRITOS DE CONSERVACION

- CR-1 CONSERVACION DE RECURSOS UNO
- P-R PRESERVACION DE RECURSOS
- B-2 BOSQUES DE MANGLE

DISTRITO AGRICOLA

- A-1 AGRICOLA MECANIZABLE

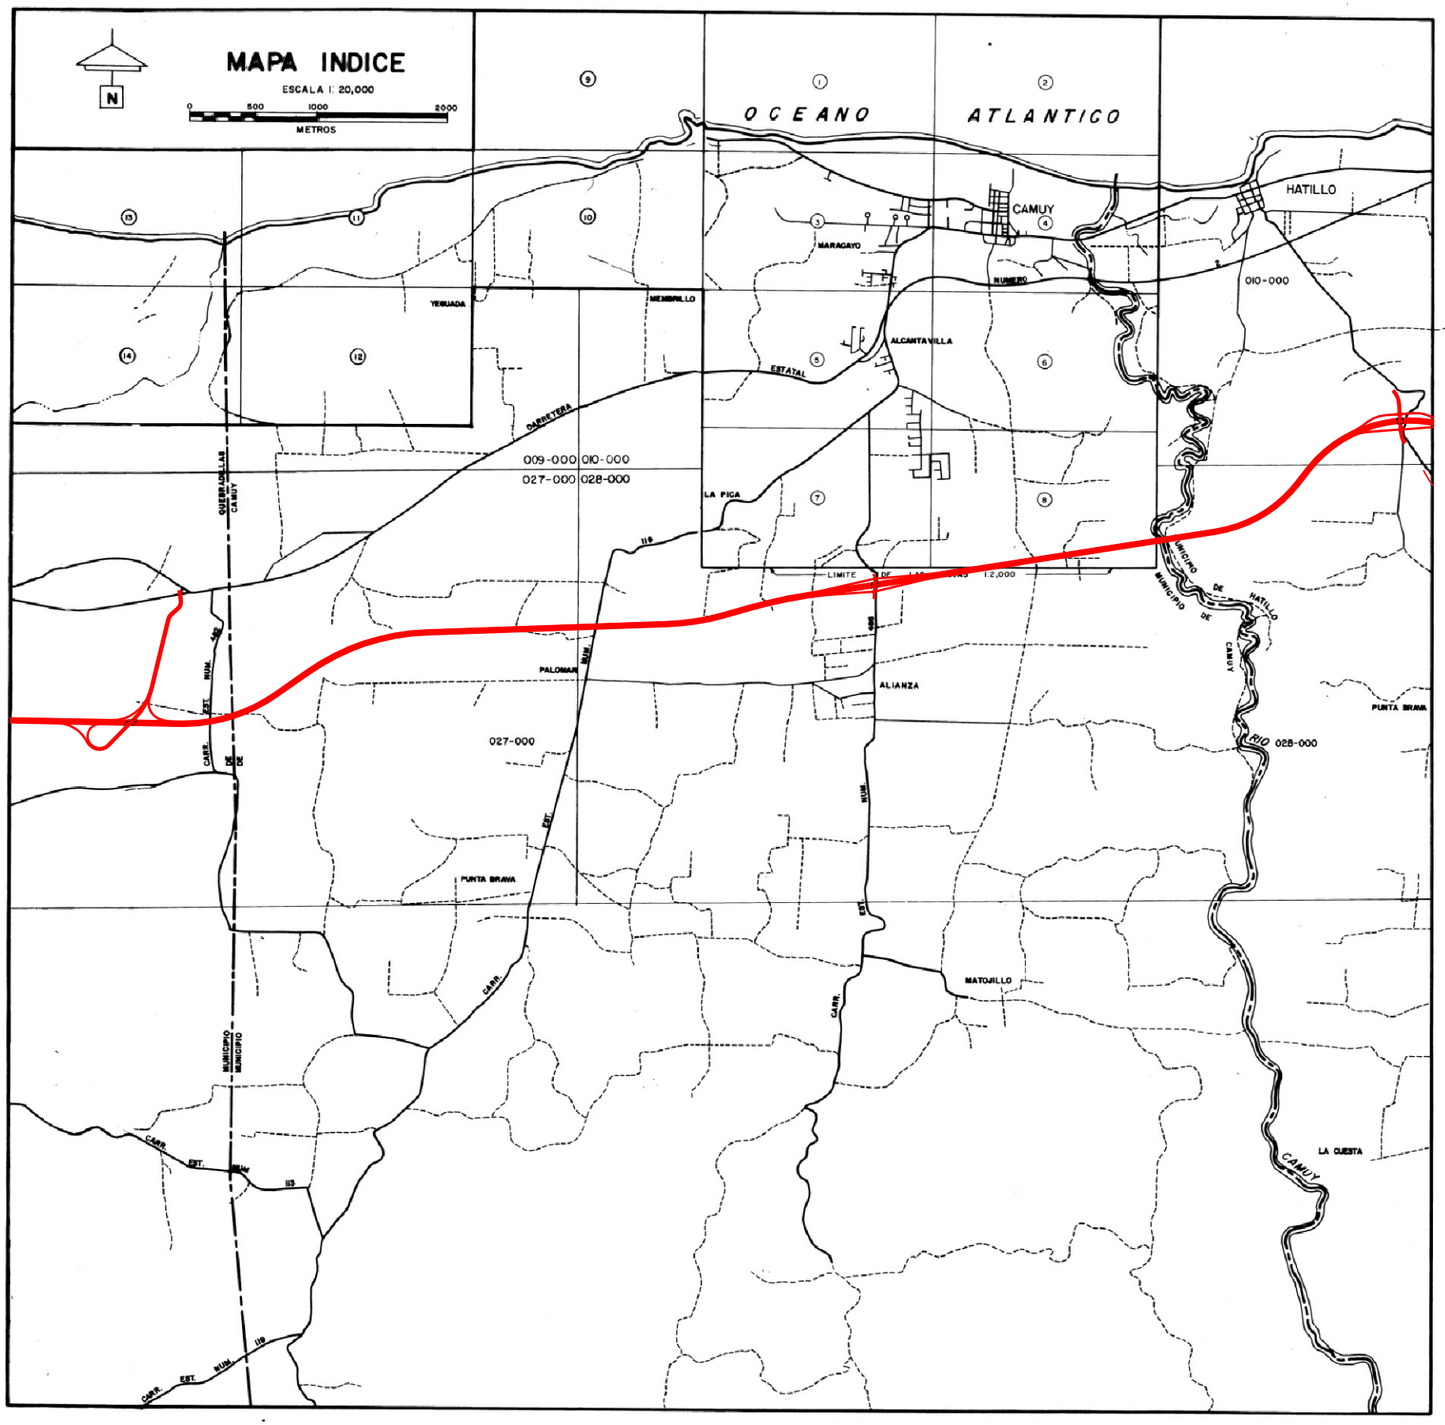

Z-70-Z

ESTADO LIBRE ASOCIADO DE PUERTO RICO
OFICINA DEL GOBERNADOR
JUNTA DE PLANIFICACION DE PUERTO RICO
SANTURCE, PUERTO RICO

MAPA DE ZONIFICACION DE CAMUY

ESTE MAPA CONSTA DE DIECINUEVE HOJAS, INCLUYENDO ESTA HOJA CLAVE

ESCALA DE LAS HOJAS EN METROS

0 50 0 100
1:2,000
500 250 0 500
1:10,000

APROBACION Y ADOPCION

HOJA CLAVE DEL MAPA DE ZONIFICACION DE CAMUY ADOPTADO POR LA JUNTA DE PLANIFICACION DE PUERTO RICO EL 6 DE ABRIL DE 1960, SEGUN ENMENDADO Y EN VIGOR.

A TENOR CON LAS DISPOSICIONES DE LA LEY NUM. 75 DEL 24 DE JUNIO DE 1975, SEGUN ENMENDADA, ESTA JUNTA DE PLANIFICACION HA APROBADO Y ADOPTADO EL 28 DE MAYO DE 1999 ENMIENDAS A LAS HOJAS QUE CORRESPONDEN A LOS ACUERDOS POR LA JUNTA MEDIANTE LA RESOLUCION Z-70-Z LAS HOJAS ASI ENMENDADAS QUEDAN INCLUIDA COMO PARTE DE ESTA NUEVA HOJA CLAVE Y SUSTITUIRAN PARA TODOS SUS EFECTOS LAS CORRESPONDIENTES PREVIAMENTE ADOPTADAS

LAS HOJAS ENMENDADAS Y ASI ENTRADAS EN VIGENCIA CORRESPONDEN A LAS HOJAS NUMERO 4 Y 5.

Jose R. Caballero Mercado
JOSE R. CABALLERO MERCADO
PRESIDENTE

CERTIFICADO POR:
Max L. Vidal Vázquez
MAX L. VIDAL VAZQUEZ
SECRETARIO

30 DE JUNIO DE 1999
VIGENCIA

SIMBOLOS Y DISTRITOS DE ZONIFICACION

- R-0 RESIDENCIAL DE BAJA DENSIDAD POBLACIONAL CON SOLAR MINIMO DE OCHO MIL (8,000) METROS CUADRADOS
- R-1 RESIDENCIAL DE BAJA DENSIDAD POBLACIONAL CON SOLAR MINIMO DE NOVECIENTOS (900) METROS CUADRADOS
- R-2 RESIDENCIAL DE BAJA DENSIDAD POBLACIONAL CON SOLAR MINIMO DE CUATROCIENTOS CINCUENTA (450) METROS CUADRADOS
- R-3 RESIDENCIAL GENERAL CON SOLAR MINIMO DE TRESCIENTOS (300) METROS CUADRADOS
- R-4 RESIDENCIAL GENERAL CON SOLAR MINIMO DE DOSIENTOS CINCUENTA (250) METROS CUADRADOS
- R-5 RESIDENCIAL DE APARTAMIENTOS CON ALTA DENSIDAD POBLACIONAL Y SOLAR MINIMO DE QUINIENTOS (500) METROS CUADRADOS
- R-6 RESIDENCIAL DE APARTAMIENTOS CON ALTA DENSIDAD POBLACIONAL (ZONAS ANTIGUAS O HISTORICAS)
- RC-1 RESIDENCIAL COMERCIAL (DISTRITO SOBREPUESTO)
- RT-1 RESIDENCIAL TURISTICO BAJA INTENSDAD CON SOLAR MINIMO DE NOVECIENTOS (900) METROS CUADRADOS
- A-1 AGRICOLA MECANIZABLE
- CR-1 CONSERVACION DE RECURSOS UNO
- DTS DESARROLLO TURISTICO SELECTIVO
- C-1 COMERCIAL LOCAL
- C-2 COMERCIAL CENTRAL INTERMEDIO
- C-3 COMERCIAL CENTRAL
- C-4 CENTROS DE MERCADEO
- C-5 CENTROS DE RECREACION COMERCIAL EXTERNA
- C-6 COMERCIAL DE SERVICIOS VECINALES
- I-1 INDUSTRIAL, INDUSTRIAS LIVIANAS
- IL-1 INDUSTRIAL, INDUSTRIAS LIVIANAS LIMITADAS
- I-2 INDUSTRIAL, INDUSTRIAS PESADAS
- IL-2 INDUSTRIAL, INDUSTRIAS PESADAS LIMITADAS
- M A MEJORARSE
- P USO PUBLICO
- LIMITE DE DISTRITO
- LIMITE DE MUNICIPIO
- PR PRESERVACION DE RECUROS
- CR-2 CONSERVACION DE RECURSOS DOS

QUEBRADILLAS

NORTE

MAPA INDICE

ESCALA 1:30,000

0 50 100 200 300

METROS

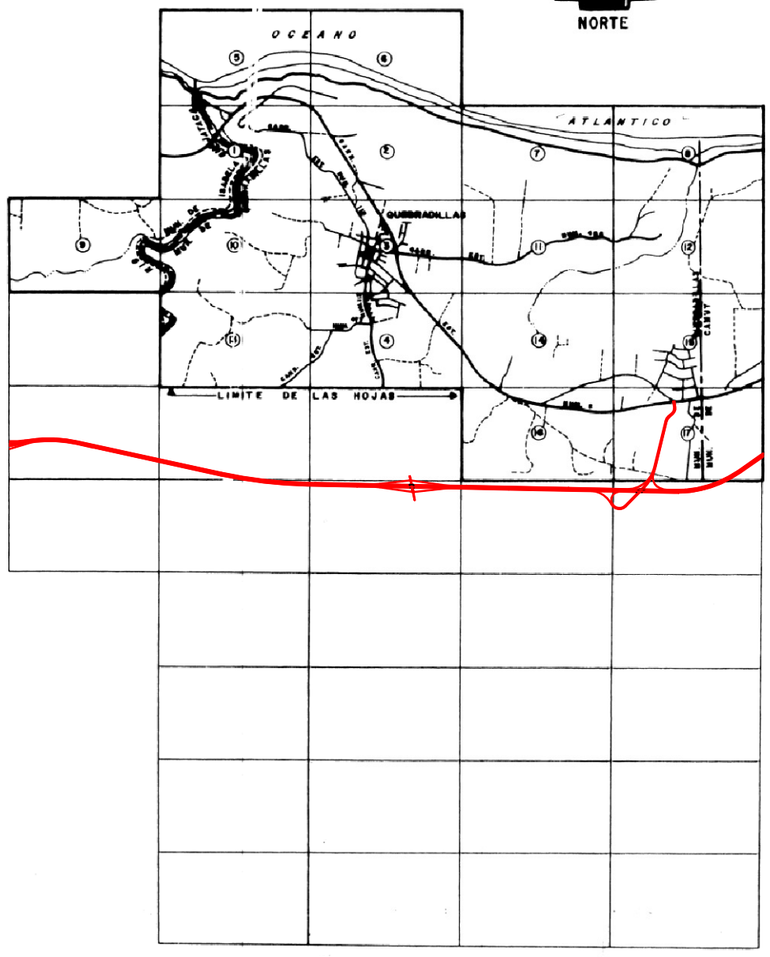

SIMBOLOS Y DISTRITOS DE ZONIFICACION

- ☐ R-0 RESIDENCIAL DE BAJA DENSIDAD POBLACIONAL CON SOLAR MINIMO DE OCHO MIL (8,000) METROS CUADRADOS
- ☐ R-1 RESIDENCIAL DE BAJA DENSIDAD POBLACIONAL CON SOLAR MINIMO DE NOVECIENTOS (900) METROS CUADRADOS
- ☐ R-2 RESIDENCIAL DE BAJA DENSIDAD POBLACIONAL CON SOLAR MINIMO DE CUATROCIENTOS CINCUENTA (450) METROS CUADRADOS
- ☐ R-3 RESIDENCIAL GENERAL CON SOLAR MINIMO DE TRESCIENTOS (300) METROS CUADRADOS
- ☐ R-4 RESIDENCIAL GENERAL CON SOLAR MINIMO DE DOSCIENTOS CINCUENTA (250) METROS CUADRADOS
- ☐ R-5 RESIDENCIAL DE APARTAMENTOS CON ALTA DENSIDAD POBLACIONAL Y SOLAR MINIMO DE QUINIENTOS (500) METROS CUADRADOS
- ☐ R-6 RESIDENCIAL DE APARTAMENTOS CON ALTA DENSIDAD POBLACIONAL (ZONAS ANTIGUAS O HISTORICAS)
- ☐ RC-1 RESIDENCIA COMERCIAL (DISTRITO SOBREPUESTO)
- ☐ CT-1 COMERCIAL TURISTICO UNO
- ☐ RT-1 RESIDENCIAL TURISTICO UNO
- ☐ C-1 COMERCIAL LOCAL
- ☐ C-2 COMERCIAL CENTRAL INTERMEDIO
- ☐ C-3 COMERCIAL CENTRAL
- ☐ C-4 CENTROS DE MERCADEO
- ☐ C-5 CENTROS DE RECREACION COMERCIAL EXTENSA
- ☐ C-6 COMERCIAL DE SERVICIOS VECINALES
- ☐ I-1 INDUSTRIAL, INDUSTRIAS LIVIANAS
- ☐ II-1 INDUSTRIAL, INDUSTRIAS LIVIANAS LIMITADAS
- ☐ I-2 INDUSTRIAL, INDUSTRIAS PESADAS
- ☐ IL2 INDUSTRIAL, INDUSTRIAS PESADAS LIMITADAS
- ☐ M A MEJORARSE
- ☐ P USO PUBLICO
- LIMITE DE DISTRITO
- LIMITE DE MUNICIPIO
- ☐ DTS DISTRITO TURISCO SELECTIVO
- ☐ PR PRESERVACION DE RECURSOS
- ☐ CR-1 CONSERVACION DE RECURSOS UNO

Z-28 A-5

ESTADO LIBRE ASOCIADO DE PUERTO RICO
OFICINA DEL GOBERNADOR
JUNTA DE PLANIFICACION DE PUERTO RICO
SANTURCE, PUERTO RICO

MAPA DE ZONIFICACION DE QUEBRADILLAS

ESTE MAPA CONSTA DE DIEZ Y OCHO HOJAS INCLUYENDO ESTA HOJA CLAVE

ESCALA DE LAS HOJAS
1:2,000

0 50 100 200

METROS

APROBACION Y ADOPCION

HOJA CLAVE DEL MAPA DE ZONIFICACION DE QUEBRADILLAS ADOPTADO POR LA JUNTA DE PLANIFICACION DE PUERTO RICO EL 27 DE MARZO DE 1957, SEGUN ENMENDADO Y EN VIGOR.

A TENOR CON LAS DISPOSICIONES DE LA LEY NUM. 75 DEL 24 DE JUNIO DE 1975, SEGUN ENMENDADA, ESTA JUNTA DE PLANIFICACION HA APROBADO Y ADOPTADO EL 20 DE MAYO DE 2004 ENMIENDAS A LAS HOJAS QUE CORRESPONDEN A LOS ACUERDOS POR LA JUNTA MEDIANTE LA RESOLUCION Z-28 A-5 LAS HOJAS ASI ENMENDADAS QUEDAN INCLUIDAS COMO PARTE DE ESTA NUEVA HOJA CLAVE Y SUSTITUIRAN PARA TODOS SUS EFECTOS LAS CORRESPONDIENTES PREVIAMENTE ADOPTADAS

LAS HOJAS ENMENDADAS Y ASÍ ENTRADAS EN VIGENCIA CORRESPONDEN A LAS HOJAS NUMERO 2, 3, y 7

ANGEL D. RODRIGUEZ
PRESIDENTE

CERTIFICADO POR:
CARMEN TORRES MELENDEZ
SECRETARIA

30 OCT 2004
VIGENCIA

Z-76-A-11

ESTADO LIBRE ASOCIADO DE PUERTO RICO
OFICINA DEL GOBERNADOR
JUNTA DE PLANIFICACIÓN DE PUERTO RICO
SANTURCE, PUERTO RICO

MAPA DE ZONIFICACIÓN DE ISABELA

ESTE MAPA CONSTA DE VEINTE HOJAS, INCLUYENDO ESTA HOJA CLAVE

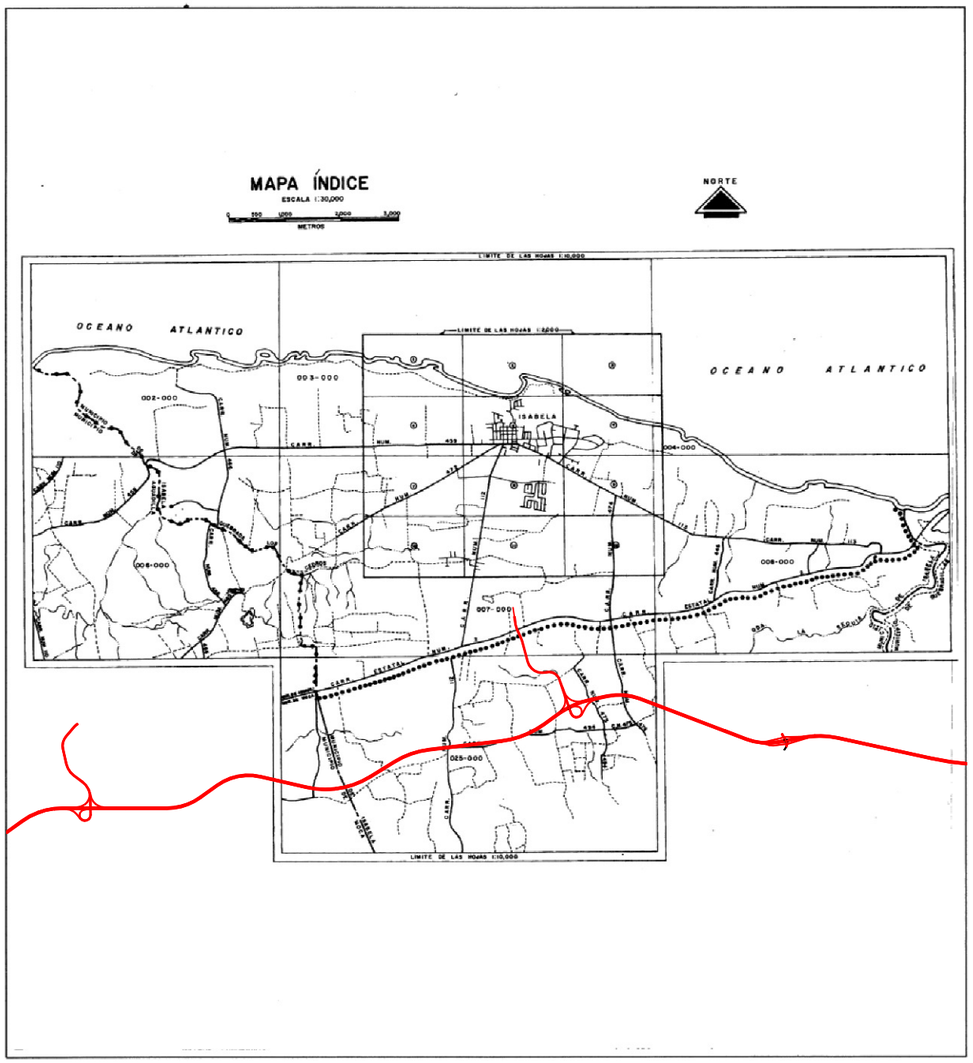

ESCALA DE LAS HOJAS
1:2,000

0 345 690 1,380 2,070 2,760
Metros

APROBACIÓN Y ADOPCIÓN

HOJA CLAVE DEL MAPA DE ZONIFICACIÓN DE ISABELA ADOPTADO POR LA JUNTA DE PLANIFICACIÓN DE PUERTO RICO EL 17 DE AGOSTO DE 1960, SEGÚN ENMENDADO Y EN VIGOR.

A TENOR CON LAS DISPOSICIONES DE LA LEY NÚM. 75 DE 24 DE JUNIO DE 1975, SEGÚN ENMENDADA. ESTA JUNTA DE PLANIFICACIÓN HA APROBADO Y ADOPTADO EL 23 DE AGOSTO DE 2005 ENMIENDAS A LAS HOJAS QUE CORRESPONDEN A LOS ACUERDOS POR LA JUNTA MEDIANTE LA RESOLUCIÓN Z-76-A-11. LAS HOJAS ASÍ ENMENDADAS QUEDAN INCLUÍDAS COMO PARTE DE ESTA NUEVA HOJA CLAVE Y SUSTITUIRÁN, PARA TODOS LOS EFECTOS LAS CORRESPONDIENTES PREVIAMENTE ADOPTADAS.

LAS HOJAS ENMENDADAS Y ASÍ ENTRADAS EN VIGENCIA CORRESPONDEN A LAS HOJAS NÚMERO 8,002-000 Y 007-000.

ANGEL D. RODRIGUEZ
PRESIDENTE

CERTIFICADO POR:

CARMEN TORRES MELÉNDEZ
SECRETARIA

17 DIC 2005
VIGENCIA

SÍMBOLOS Y DISTRITOS DE ZONIFICACIÓN

R-0	RESIDENCIAL DE BAJA DENSIDAD POBLACIONAL CON SOLAR MÍNIMO DE OCHO MIL (8,000) METROS CUADRADOS
R-1	RESIDENCIAL DE BAJA DENSIDAD POBLACIONAL CON SOLAR MÍNIMO DE NOVECIENTOS (900) METROS CUADRADOS
R-2	RESIDENCIAL DE BAJA DENSIDAD POBLACIONAL CON SOLAR MÍNIMO DE CUATROCIENTOS CINCUENTA (450) METROS CUADRADOS
R-3	RESIDENCIAL GENERAL CON SOLAR MÍNIMO DE TRECIENTOS (300) METROS CUADRADOS
R-4	RESIDENCIAL GENERAL CON SOLAR MÍNIMO DE DOCIENTOS CINCUENTA (250) METROS CUADRADOS
R-5	RESIDENCIAL DE APARTAMIENTOS CON ALTA DENSIDAD POBLACIONAL Y SOLAR MÍNIMO DE QUINIENTOS (500) METROS CUADRADOS
R-6	RESIDENCIAL DE APARTAMIENTOS CON ALTA DENSIDAD POBLACIONAL (ZONAS ANTIGUAS O HISTÓRICAS)
RC-1	RESIDENCIAL COMERCIAL (DISTRITO SOBREPUESTO)
RO-2	DISTRITO RESIDENCIAL DE BAJA DENSIDAD CON SOLAR MÍNIMO DE OCHO MIL (8,000) METROS CUADRADOS
RO-25C	RESIDENCIAL AGRÍCOLA DE MUY BAJA DENSIDAD POBLACIONAL CON SOLAR MÍNIMO DE VEINTE Y CINCO (25) CUERDAS

C-1	COMERCIAL LOCAL
C-2	COMERCIAL CENTRAL INTERMEDIO
C-3	COMERCIAL CENTRAL
C-4	CENTROS DE MERCADEO
C-5	CENTRO DE RECREACIÓN COMERCIAL EXTENSA
C-6	COMERCIAL DE SERVICIOS VECINALES
I-1	INDUSTRIAL, INDUSTRIAS LIVIANAS
IL-1	INDUSTRIAL, INDUSTRIAS LIVIANAS LIMITADAS
I-2	INDUSTRIAL, INDUSTRIAS PESADAS
IL-2	INDUSTRIAL, INDUSTRIAS PESADAS LIMITADAS
M	A MEJORARSE
P	USO PÚBLICO
——	LÍMITE DE DISTRITO
– –	LÍMITE DE MUNICIPIO
CO-1	COMERCIAL PARA OFICINA I
CO-2	COMERCIAL PARA OFICINA II
C-L	COMERCIAL LIVIANO

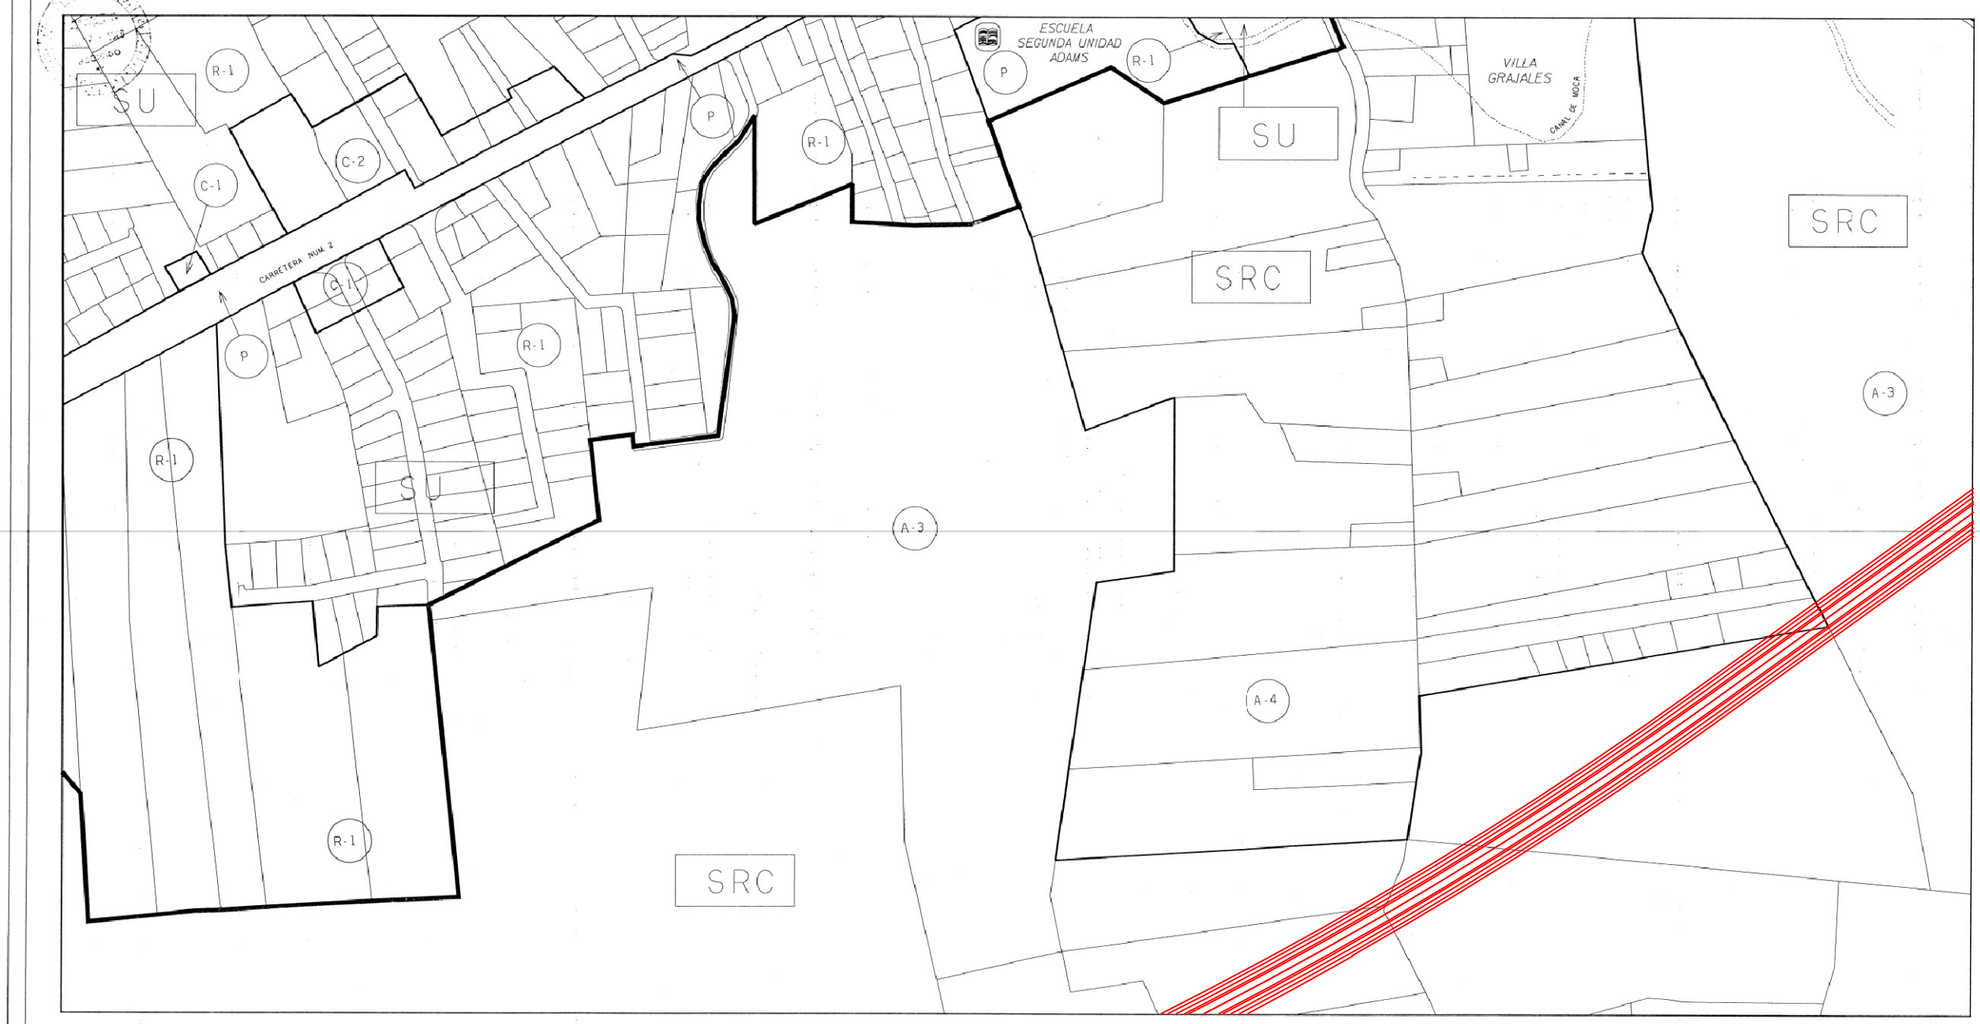

DISTRITOS DE ORDENACION

- R-1 RESIDENCIAL UNO
- R-2 RESIDENCIAL DOS
- R-3 RESIDENCIAL TRES
- R-4 RESIDENCIAL CUATRO
- R-5 RESIDENCIAL CINCO
- C-1 COMERCIAL LOCAL
- C-2 COMERCIAL CENTRAL ENTREMEDIO
- C-3 COMERCIAL CENTRAL
- C-4 CENTROS DE MERCADEO
- I-1 INDUSTRIAL LIVIANO
- I-2 INDUSTRIAL LIVIANO LIMITADO
- M MEJORARSE
- MX-1 MIXTO 1
- MX-2 MIXTO 2
- CR-1 CONSERVACION DE RECURSOS UNO
- CR-2 CONSERVACION DE RECURSOS DOS
- CR-3 CONSERVACION DE RECURSOS TRES
- CR-4 CONSERVACION DE RECURSOS CUATRO
- RC-1 RESIDENCIAL COMERCIAL UNO
- P USO PUBLICO
- RP RECREATIVO PUBLICO
- PR PRESERVACION RECURSOS
- PP PLAYA PUBLICA
- AD AREA DESARROLLADA
- A-1 AGRICOLA MECANIZABLE
- A-2 AGRICOLA GENERAL
- A-3 AGRICOLA AGROPECUARIO
- RG RURAL GENERAL
- DS DESARROLLO SELECTIVO
- DT DESARROLLO TURISTICO SELECTIVO
- EC-1 PLAN DE ENSANCHE CABAN
- EA-1 PLAN DE ENSANCHE ANTIGUO MUELLE DE CAÑA

PLANES DE AREA

- PA-1 PLAN DE AREA PUNTA BORINQUEN
- PA-2 PLAN DE AREA PASEO REAL DE LA MARINA
- PA-3 PLAN DE AREA PUEBLO
- PA-4 PLAN DE AREA LA VIA
- PA-5 PLAN DE AREA HOSPITAL
- PA-6 PLAN DE AREA SAN ANTONIO
- PA-7 PLAN DE AREA CAMACEYES
- PA-8 PLAN DE AREA VICTORIA

CLASIFICACION DEL SUELO

- SU SUELO URBANO
- SUNP SUELO URBANIZABLE PROGRAMADO
- SRC SUELO RUSTICO COMUN
- SREP SUELO RUSTICO ESPECIALMENTE PROTEGIDO

LEYENDA:

- HOSPITAL
- ESTACION DE CORREOS
- IGLESIA
- ESTACION DE GASOLINA
- CEMENTERIO
- ESTACION DE POLICIA
- ESTACION DE AUTOBUS
- ESCUELA
- UNIVERSIDAD PUBLICA
- UNIVERSIDAD PRIVADA

- LIMITE DEL MUNICIPIO
- LIMITE DE BARRIO
- LIMITE DE DISTRITO DE ORDENACION
- LIMITE DE CLASIFICACION DE SUELO
- CUERPO DE AGUA
- LIMITE DE PLANES DE AREA
- CARR. PRINCIPAL PROPUESTA
- EXPRESO PROPUESTO

ZONAS INUNDABLES

- ZONA - 1
- ZONA - 2
- ZONA - 3M

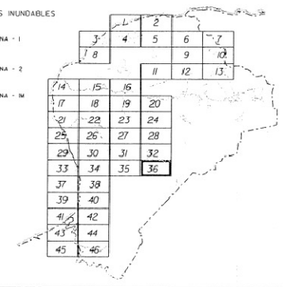

0 50 100 200 MTS.

CERTIFICACION
ADOPTADO POR LA JUNTA DE PLANIFICACION DE PUERTO RICO

PRESIDENTE
Max L. Vidal Vázquez
SECRETARIA

VIGENCIA: 02 NOV 2000

PLANO DE CALIFICACION DE SUELO MUNICIPIO DE AGUADILLA

CERTIFICACION
DEL MUNICIPIO DE AGUADILLA

DIRECTOR DE PLANIFICACION

PRESIDENTE ASAMBLEA MUNICIPAL

ALCALDE
4/26/00
APROBADO

NORTE

escala: 1:2,000

D:\ms3861\ad241337\ad241337ai1k-26.dgn Nov 10, 2000 09:58:04

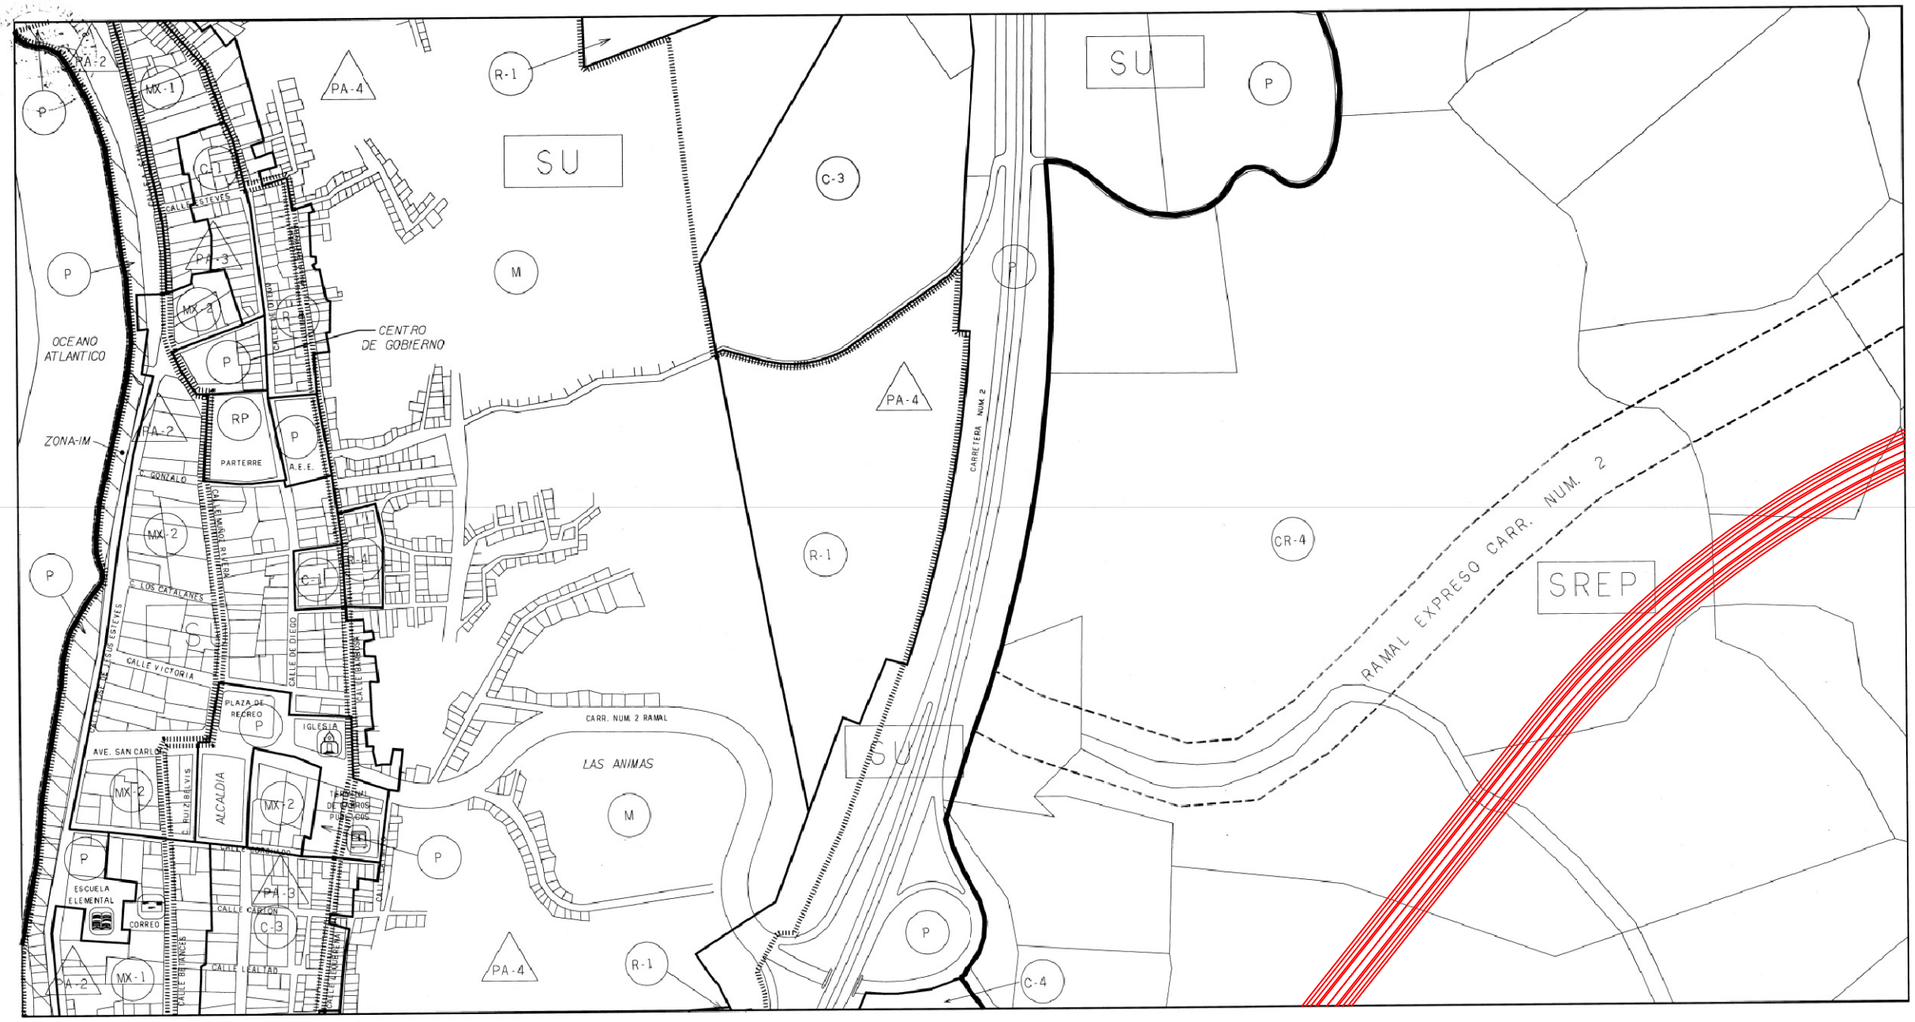

DISTRITOS DE ORDENACION

- RESIDENCIAL UNO
- RESIDENCIAL DOS
- RESIDENCIAL TRES
- RESIDENCIAL CUATRO
- RESIDENCIAL CINCO
- COMERCIAL LOCAL
- COMERCIAL CENTRAL INTERMEDIO
- COMERCIAL CENTRAL
- CENTROS DE MERCADEO
- INDUSTRIAL LIVIANO
- INDUSTRIAL LIVIANO LIMITADO
- A MEJORARSE
- MIXTO 1
- MIXTO 2
- CONSERVACION DE RECURSOS UNO
- CONSERVACION DE RECURSOS DOS
- CONSERVACION DE RECURSOS TRES
- CONSERVACION DE RECURSOS CUATRO
- RESIDENCIAL COMERCIAL UNO
- USO PUBLICO
- RECREATIVO PUBLICO
- PRESERVACION RECURSOS
- PLAYA PUBLICA
- AREA DESARROLLADA
- AGRICOLA MECANIZABLE
- AGRICOLA GENERAL
- AGRICOLA AGROPECUARIO
- RURAL GENERAL
- DESARROLLO SELECTIVO
- DESARROLLO TURISTICO SELECTIVO
- PLAN DE ENSANCHE CABAN
- PLAN DE ENSANCHE ANTIGUO MUELLE DE CAÑA

PLANES DE AREA

- PLAN DE AREA PUNTA BORINQUEN
- PLAN DE AREA PASEO REAL DE LA MARINA
- PLAN DE AREA PUEBLO
- PLAN DE AREA LA VIA
- PLAN DE AREA HOSPITAL
- PLAN DE AREA SAN ANTONIO
- PLAN DE AREA CAMCEYES
- PLAN DE AREA VICTORIA

CLASIFICACION DEL SUELO

- SU SUELO URBANO
- SURP SUELO URBANIZABLE PROGRAMADO
- SRC SUELO RUSTICO COMUN
- SREP SUELO RUSTICO ESPECIALMENTE PROTEGIDO

LEYENDA:

- HOSPITAL
- ESTACION DE CORREOS
- IGLESIA
- ESTACION DE GASOLINA
- CEMENTERIO
- ESTACION DE POLICIA
- ESTACION DE AUTOBUS
- ESCUELA
- UNIVERSIDAD PUBLICA
- UNIVERSIDAD PRIVADA

- LIMITE DEL MUNICIPIO
- LIMITE DE BARRIO
- LIMITE DE DISTRITO DE ORDENACION
- LIMITE DE CLASIFICACION DE SUELO
- CUERPO DE AGUA
- LIMITE DE PLANES DE AREA
- CARR. PRINCIPAL PROPUESTA
- EXPRESO PROPUESTO

ZONAS INUNDABLES

- ZONA - 1
- ZONA - 2
- ZONA - IM

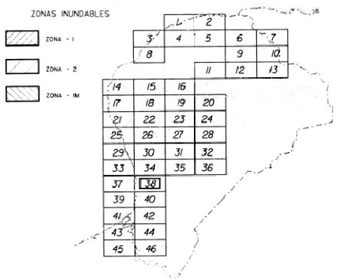

0 50 100 200 MTS.

NORTE

escala: 1:2,000

C E R T I F I C A C I O N
ADOPTADO POR LA JUNTA DE PLANIFICACION DE PUERTO RICO

PRESIDENTE

SECRETARIO

VIGENCIA: 02 NOV 2000

PLANO DE CALIFICACION DE SUELO MUNICIPIO DE AGUADILLA

C E R T I F I C A C I O N
DEL MUNICIPIO DE AGUADILLA

DIRECTOR DE PLANIFICACION

PRESIDENTE ASAMBLEA MUNICIPAL

ALCALDE

4/20/01
APROBADO

DISTRITOS DE ORDENACION

- R-1 RESIDENCIAL UNO
- R-2 RESIDENCIAL DOS
- R-3 RESIDENCIAL TRES
- R-4 RESIDENCIAL CUATRO
- R-5 RESIDENCIAL CINCO
- C-1 COMERCIAL LOCAL
- C-2 COMERCIAL CENTRAL INTERMEDIO
- C-3 COMERCIAL CENTRAL
- C-4 CENTROS DE MERCADEO
- I-1 INDUSTRIAL LIVIANO
- I-2 INDUSTRIAL LIVIANO LIMITADO
- A MEJORARSE
- M-1 MIXTO I
- M-2 MIXTO 2
- CR-1 CONSERVACION DE RECURSOS UNO
- CR-2 CONSERVACION DE RECURSOS DOS
- CR-3 CONSERVACION DE RECURSOS TRES
- CR-4 CONSERVACION DE RECURSOS CUATRO
- RC-1 RESIDENCIAL COMERCIAL UNO
- P USO PUBLICO
- RP RECREATIVO PUBLICO
- PR PRESERVACION RECURSOS
- PP PLAYA PUBLICA
- AD AREA DESARROLLADA
- A-1 AGRICOLA MECANIZABLE
- A-2 AGRICOLA GENERAL
- A-3 AGRICOLA AGROPECUARIO
- R-U RURAL GENERAL
- DS-1 DESARROLLO SELECTIVO
- DS-2 DESARROLLO TURISTICO SELECTIVO
- PE-1 PLAN DE ENSANCHE CABAN
- PE-2 PLAN DE ENSANCHE ANTIGUO MUELLE DE CAÑA

PLANES DE AREA

- PA-1 PLAN DE AREA PUNTA BORINQUEN
- PA-2 PLAN DE AREA PASEO REAL DE LA MARINA
- PA-3 PLAN DE AREA PUEBLO
- PA-4 PLAN DE AREA LA VIA
- PA-5 PLAN DE AREA HOSPITAL
- PA-6 PLAN DE AREA SAN ANTONIO
- PA-7 PLAN DE AREA CAMACEYES
- PA-8 PLAN DE AREA VICTORIA

CLASIFICACION DEL SUELO

- SU SUELO URBANO
- SURP SUELO URBANIZABLE PROGRAMADO
- SRC SUELO RUSTICO COMUN
- SREP SUELO RUSTICO ESPECIALMENTE PROTEGIDO

LEYENDA:

- HOSPITAL
- ESTACION DE CORREOS
- IGLESIA
- ESTACION DE GASOLINA
- CEMENTERIO
- ESTACION DE POLICIA
- ESTACION DE AUTOBUS
- ESCUELA
- UNIVERSIDAD PUBLICA / UNIVERSIDAD PRIVADA
- LIMITE DEL MUNICIPIO
- LIMITE DE BARRIO
- LIMITE DE DISTRITO DE ORDENACION
- LIMITE DE CLASIFICACION DE SUELO
- CUERPO DE AGUA
- LIMITE DE PLANES DE AREA
- CARR. PRINCIPAL PROPUESTA
- EXPRESO PROPUESTO

ZONAS INUNDABLES

- ZONA - 1
- ZONA - 2
- ZONA - 1M

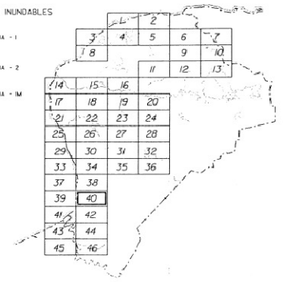

0 50 100 200 MTS.

CERTIFICACION
ADOPTADO POR LA JUNTA DE PLANIFICACION DE PUERTO RICO

PRESIDENTE

Max L. Vidal Vázquez
SECRETARIO

VIGENCIA: 02 NOV 2000

PLANO DE CALIFICACION DE SUELO MUNICIPIO DE AGUADILLA

CERTIFICACION
DEL MUNICIPIO DE AGUADILLA

DIRECTOR DE PLANIFICACION

PRESIDENTE ASAMBLEA MUNICIPAL

4/24/00
ALCALDE

APROBADO

NORTE

escala: 1:2,000

C:\Vicios\Work\03317\fin-01.dgn Mar 12, 2010 09:58:13

DISTRITOS DE ORDENACION

- R-1 RESIDENCIAL UNO
- R-2 RESIDENCIAL DOS
- R-3 RESIDENCIAL TRES
- R-4 RESIDENCIAL CUATRO
- R-5 RESIDENCIAL CINCO
- C-1 COMERCIAL LOCAL
- C-2 COMERCIAL CENTRAL INTERMEDIO
- C-3 COMERCIAL CENTRAL
- C-4 CENTROS DE MERCADEO
- I-1 INDUSTRIAL LIVIANO
- I-2 INDUSTRIAL LIVIANO LIMITADO
- A MEJORARSE
- M-1 MIXTO I
- M-2 MIXTO 2
- CR-1 CONSERVACION DE RECURSOS UNO
- CR-2 CONSERVACION DE RECURSOS DOS
- CR-3 CONSERVACION DE RECURSOS TRES
- CR-4 CONSERVACION DE RECURSOS CUATRO
- RC-1 RESIDENCIAL COMERCIAL UNO
- P USO PUBLICO
- RP RECREATIVO PUBLICO
- PR PRESERVACION RECURSOS
- PP PLAYA PUBLICA
- AD AREA DESARROLLADA
- AM AGRICOLA MECANIZABLE
- AG AGRICOLA GENERAL
- AP AGRICOLA AGROPECUARIO
- RG RURAL GENERAL
- DS DESARROLLO SELECTIVO
- DT DESARROLLO TURISTICO SELECTIVO
- PE-1 PLAN DE ENGANCHE CABAN
- PE-2 PLAN DE ENGANCHE ANTIGUO MUELLE DE CAÑA

PLANES DE AREA

- PA-1 PLAN DE AREA PUNTA BORINQUEN
- PA-2 PLAN DE AREA PASEO REAL DE LA MARINA
- PA-3 PLAN DE AREA PUEBLO
- PA-4 PLAN DE AREA LA VIA
- PA-5 PLAN DE AREA HOSPITAL
- PA-6 PLAN DE AREA SAN ANTONIO
- PA-7 PLAN DE AREA CAMUCEYES
- PA-8 PLAN DE AREA VICTORIA

CLASIFICACION DEL SUELO

- SU SUELO URBANO
- SURP SUELO URBANIZABLE PROGRAMADO
- SRC SUELO RUSTICO COMUN
- SREP SUELO RUSTICO ESPECIALMENTE PROTEGIDO

LEYENDA:

- HOSPITAL
- ESTACION DE CORREOS
- IGLESIA
- ESTACION DE GASOLINA
- CEMENTERIO
- ESTACION DE POLICIA
- ESTACION DE AUTOBUS
- ESCUELA
- UNIVERSIDAD PUBLICA
- UNIVERSIDAD PRIVADA

- LIMITE DEL MUNICIPIO
- LIMITE DE BARRIO
- LIMITE DE DISTRITO DE ORDENACION
- LIMITE DE CLASIFICACION DE SUELO
- CUERPO DE AGUA
- LIMITE DE PLANES DE AREA
- CARR. PRINCIPAL PROPUESTA
- EXPRESO PROPUESTO

ZONAS INUNDABLES

- ZONA - 1
- ZONA - 2
- ZONA - IM

		1	2		
	3	4	5	6	7
	8			9	10
			11	12	13
14	15	16			
17	18	19	20		
21	22	23	24		
25	26	27	28		
29	30	31	32		
33	34	35	36		
37	38				
39	40				
41	42				
43	44				
45	46				

0 50 100 200 MTS.

CERTIFICACION
ADOPTADO POR LA JUNTA DE PLANIFICACION DE PUERTO RICO

PRESIDENTE
Max E. Uribe Vélez
SECRETARIO

VIGENCIA: 02 NOV 2000

PLANO DE CALIFICACION DE SUELO MUNICIPIO DE AGUADILLA

CERTIFICACION
DEL MUNICIPIO DE AGUADILLA

DIRECTOR DE PLANIFICACION

PRESIDENTE ASAMBLEA MUNICIPAL

ALCALDE
4/20/00
APROBADO

NORTE

escala: 1:2,000

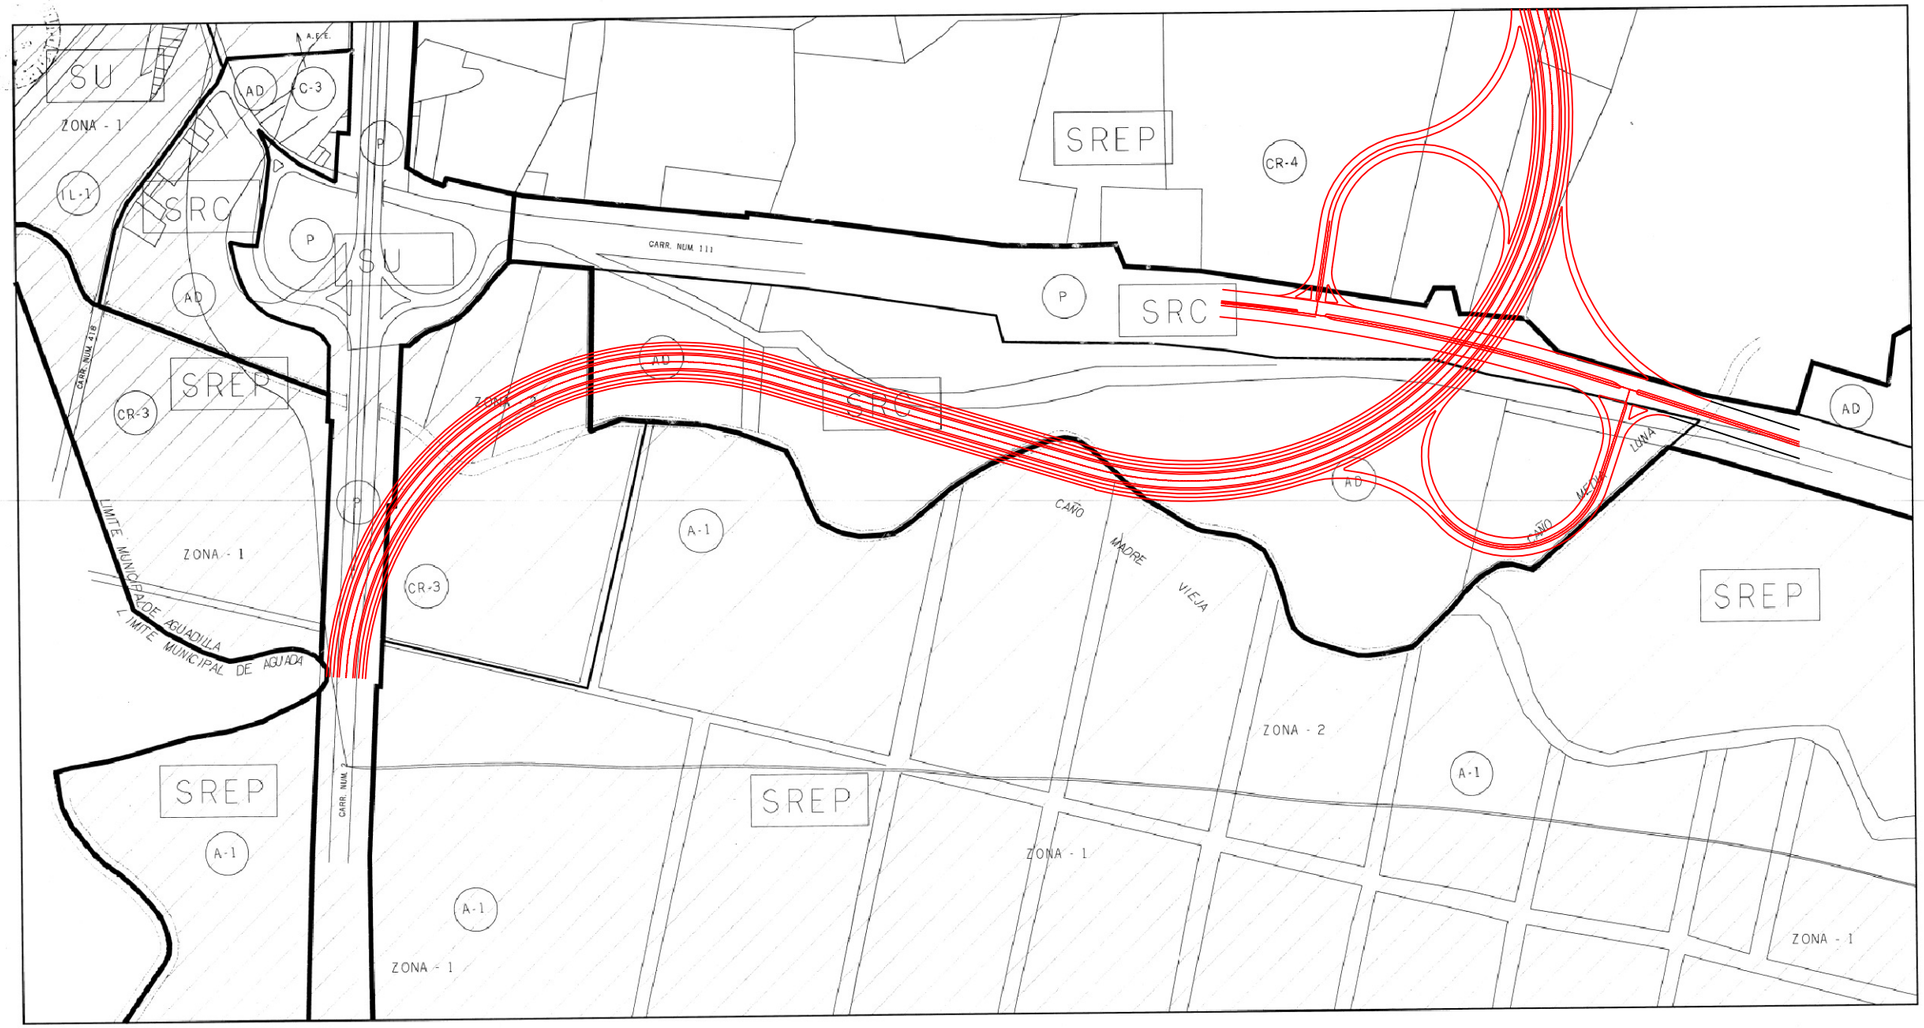

DISTRITOS DE ORDENACION

- R-1 RESIDENCIAL UNO
- R-2 RESIDENCIAL DOS
- R-3 RESIDENCIAL TRES
- R-4 RESIDENCIAL CUATRO
- R-5 RESIDENCIAL CINCO
- C-1 COMERCIAL LOCAL
- C-2 COMERCIAL CENTRAL INTERMEDIO
- C-3 COMERCIAL CENTRAL
- C-4 CENTROS DE MERCADEO
- I-1 INDUSTRIAL LIVIANO
- I-2 INDUSTRIAL LIVIANO LIMITADO
- A-1 A MEJORARSE
- M-1 MIXTO 1
- M-2 MIXTO 2
- CR-1 CONSERVACION DE RECURSOS UNO
- CR-2 CONSERVACION DE RECURSOS DOS
- CR-3 CONSERVACION DE RECURSOS TRES
- CR-4 CONSERVACION DE RECURSOS CUATRO
- RC-1 RESIDENCIAL COMERCIAL UNO
- P USO PUBLICO
- RP RECREATIVO PUBLICO
- PR PRESERVACION RECURSOS
- PP PLAYA PUBLICA
- AD AREA DESARROLLADA
- A-1 AGRICOLA MECANIZABLE
- A-2 AGRICOLA GENERAL
- A-3 AGRICOLA AGROPECUARIO
- RG RURAL GENERAL
- DS DESARROLLO SELECTIVO
- DT DESARROLLO TURISTICO SELECTIVO
- PE PLAN DE ENSANCHE CABAN
- PE-1 PLAN DE ENSANCHE ANTIGUO MUELLE DE CAÑA

PLANES DE AREA

- PA-1 PLAN DE AREA PUNTA BORINQUEN
- PA-2 PLAN DE AREA PASEO REAL DE LA MARINA
- PA-3 PLAN DE AREA PUEBLO
- PA-4 PLAN DE AREA LA VIA
- PA-5 PLAN DE AREA HOSPITAL
- PA-6 PLAN DE AREA SAN ANTONIO
- PA-7 PLAN DE AREA CAMICEYES
- PA-8 PLAN DE AREA VICTORIA

CLASIFICACION DEL SUELO

- SU SUELO URBANO
- SURP SUELO URBANIZABLE PROGRAMADO
- SRC SUELO RUSTICO COMUN
- SREP SUELO RUSTICO ESPECIALMENTE PROTEGIDO

LEYENDAS

- HOSPITAL
- ESTACION DE CORREOS
- IGLESIA
- ESTACION DE GASOLINA
- CEMENTERIO
- ESTACION DE POLICIA
- ESTACION DE AUTOBUS
- ESCUELA
- UNIVERSIDAD PUBLICA / UNIVERSIDAD PRIVADA
- LIMITE DEL MUNICIPIO
- LIMITE DE BARRIO
- LIMITE DE DISTRITO DE ORDENACION
- LIMITE DE CLASIFICACION DE SUELO
- CUERPO DE AGUA
- LIMITE DE PLANES DE AREA
- CARR. PRINCIPAL PROPUESTA
- EXPRESO PROPUESTO

ZONAS INUNDABLES

- ZONA - 1
- ZONA - 2
- ZONA - IM

		2			
3	4	5	6	7	
8			9	10	
		11	12	13	
14	15	16			
17	18	19	20		
21	22	23	24		
25	26	27	28		
29	30	31	32		
33	34	35	36		
37	38				
39	40				
41	42				
43	44				
45	46				

0 50 100 200 MTS.

CERTIFICACION
ADOPTADO POR LA JUNTA DE PLANIFICACION DE PUERTO RICO

PRESIDENTE

SECRETARIA

02 NOV 2000

VIGENCIA:

PLANO DE CALIFICACION DE SUELO MUNICIPIO DE AGUADILLA

CERTIFICACION
DEL MUNICIPIO DE AGUADILLA

DIRECTOR DE PLANIFICACION

PRESIDENTE ASAMBLEA MUNICIPAL

ALCALDE

4/26/01
APROBADO

NORTE

escala: 1:2,000