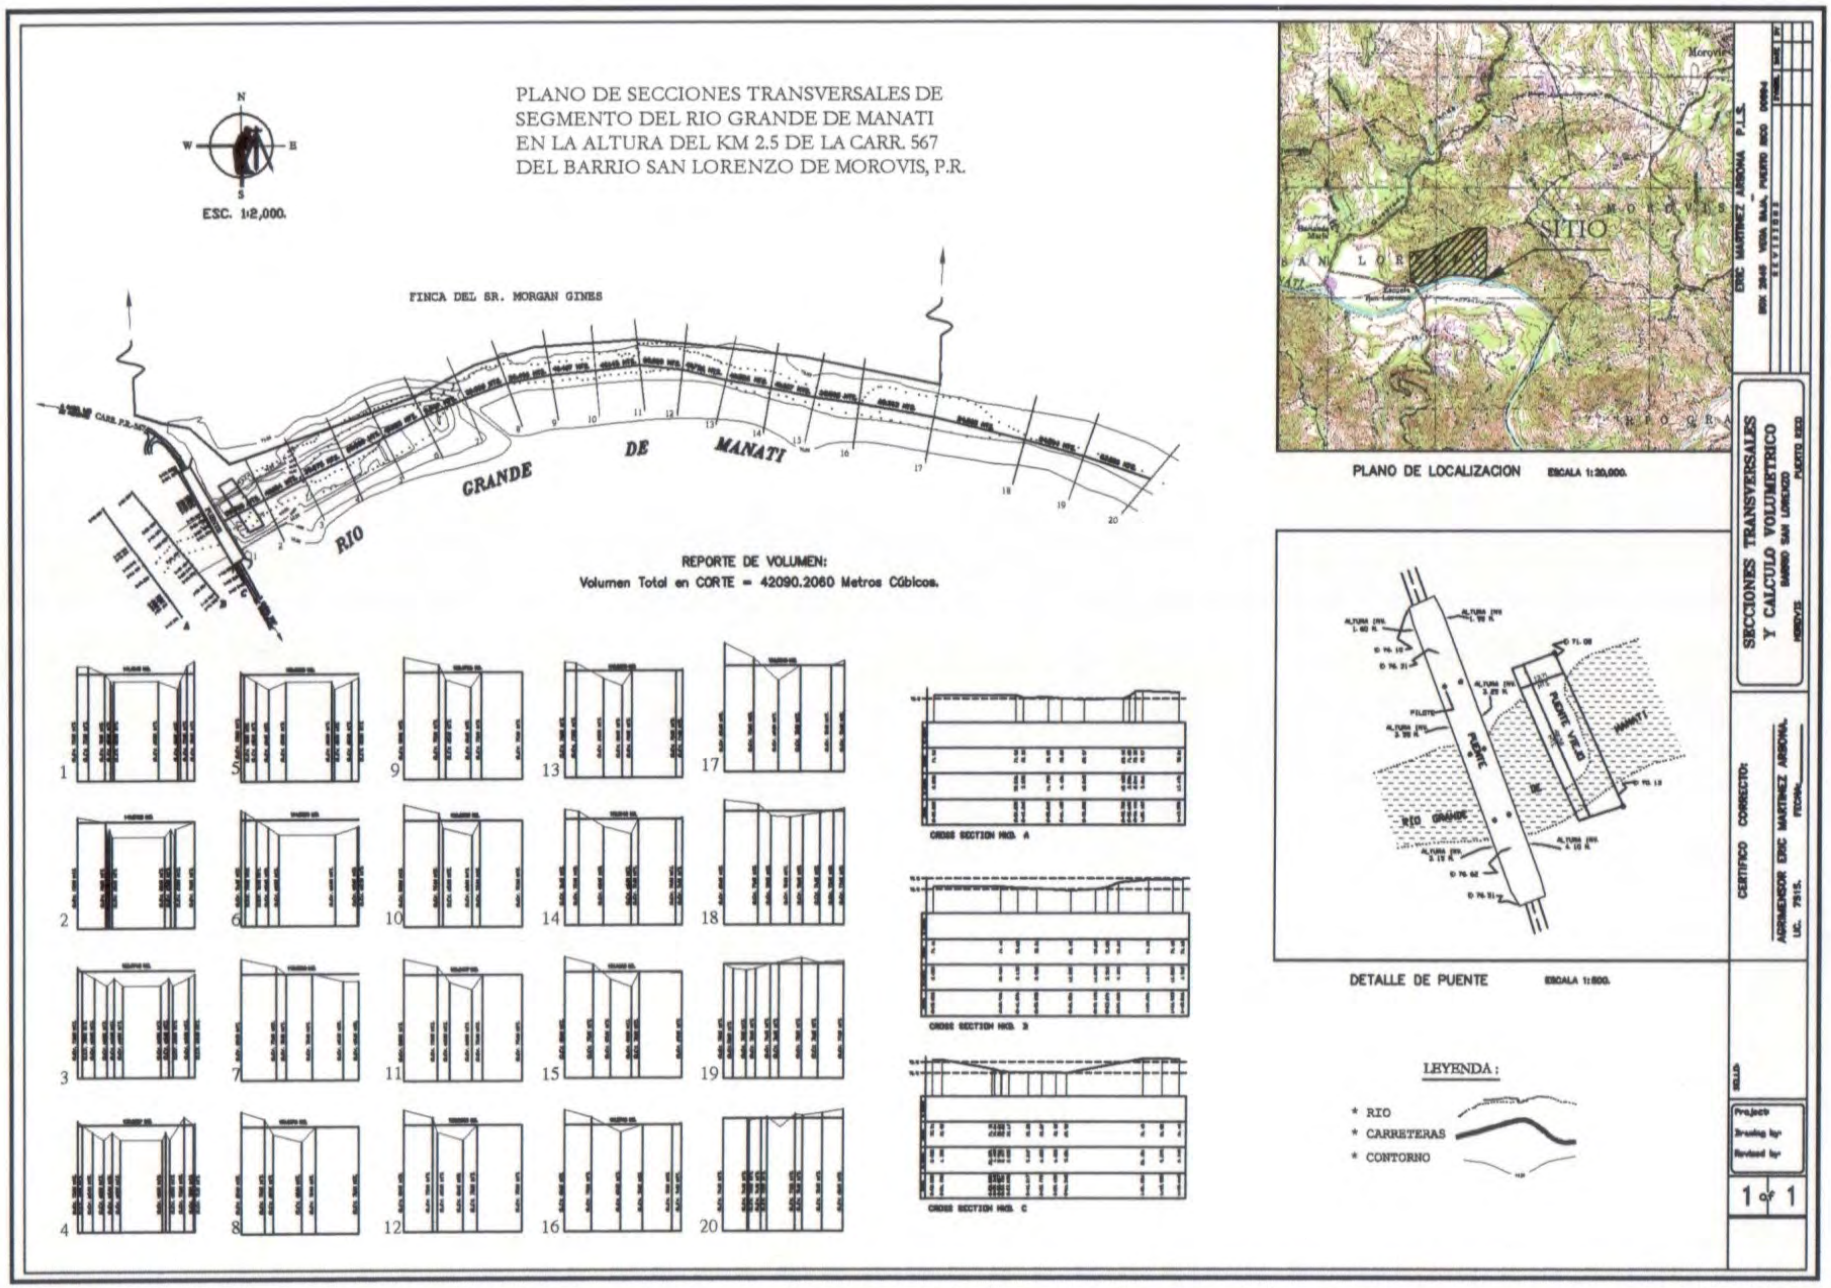
PLANO DE SECCIONES TRANSVERSALES DE
SEGMENTO DEL RIO GRANDE DE MANATI
EN LA ALTURA DEL KM 2.5 DE LA CARR. 567
DEL BARRIO SAN LORENZO DE MOROVIS, P.R.
ESC. 1:2,000.
FINCA DEL SR. MORGAN GINES
RIO GRANDE DE MANATI
REPORTE DE VOLUMEN:
Volumen Total en CORTE = 42090.2060 Metros Cúbicos.
CROSS SECTION NO. A
CROSS SECTION NO. B
CROSS SECTION NO. C
SITIO
PLANO DE LOCALIZACION ESCALA 1:20,000.
DETALLE DE PUENTE ESCALA 1:500.
LEYENDA:
* RIO
* CARRETERAS
* CONTORNO
ERIC MARTINEZ ARBONA P.L.S.
SECCIONES TRANSVERSALES
Y CALCULO VOLUMETRICO
BARRIO SAN LORENZO
MOROVIS PUERTO RICO
CERTIFICO CORRECTO:
AGRIMENSOR ERIC MARTINEZ ARBONA.
LIC. 7515.
Project:
Drawing by:
Revised by:
1 of 1

FIGURAS: 14