

Lista de Figuras (Culebra)

- Figura I. Mapa de Localización y Ubicación General (ACTPR)
- Figura II. Mapa de Ubicación (USGS) Mapa 1:20,000 Culebra Cuadrángulo 1982
- Figura III. Mapa Topográfico del Proyecto 1:500
- Figura IV. Plano Esquemático del Proyecto 1:500
- Figura V. Foto Aérea del Área del Proyecto
- Figura VI. Mapa Distribución de Suelos Incluyendo Asociaciones de Suelos en Área del Proyecto
- Figura VII. Mapa Geológico del Área del Proyecto
- Figura VIII. Mapa de Suelos del Área del Proyecto
- Figura IX. Mapa de Calificación Municipal del Área del Proyecto
- Figura X. Mapa de Zonificación del Área del Proyecto
- Figura XI. Plano de Controles de Erosión (Plan CES)
- Figura XII. Plano con Detalles Típicos de Controles de Erosión
- Figura XIII. Rutas de Acarreo de Material Excedente
- Figura XIV. Mapa Hidrológico del Área del Proyecto
- Figura XV. Mapa de Zonas Susceptibles a Inundación del Área del Proyecto
- Figura XVI. Mapa de Zonas Susceptibles a Inundación de FEMA del Área del Proyecto
- Figura XVII. Localización de Avistamientos Críticos en el Área del Proyecto
- Figura XVIII. Mapa de Biota y Fauna en el Área del Proyecto
- Figura XIX. Mapa de Áreas Ecológicamente Sensitivas del Área del Proyecto
- Figura XX. Mapa de Uso de Terrenos Agrícolas del Área del Proyecto
- Figura XXI. Mapa de Receptores de Ruido en el Área del Proyecto
- Figura XXII. Mapa Distribución de Suelos Incluyendo Asociaciones de Suelos en el Área del Proyecto
- Figura XXIII. Mapa de Tasadores del CRIM
- Figura XXIV. Mapa de Colindantes

Figura I. Mapa de Localización y Ubicación General (ACTPR)

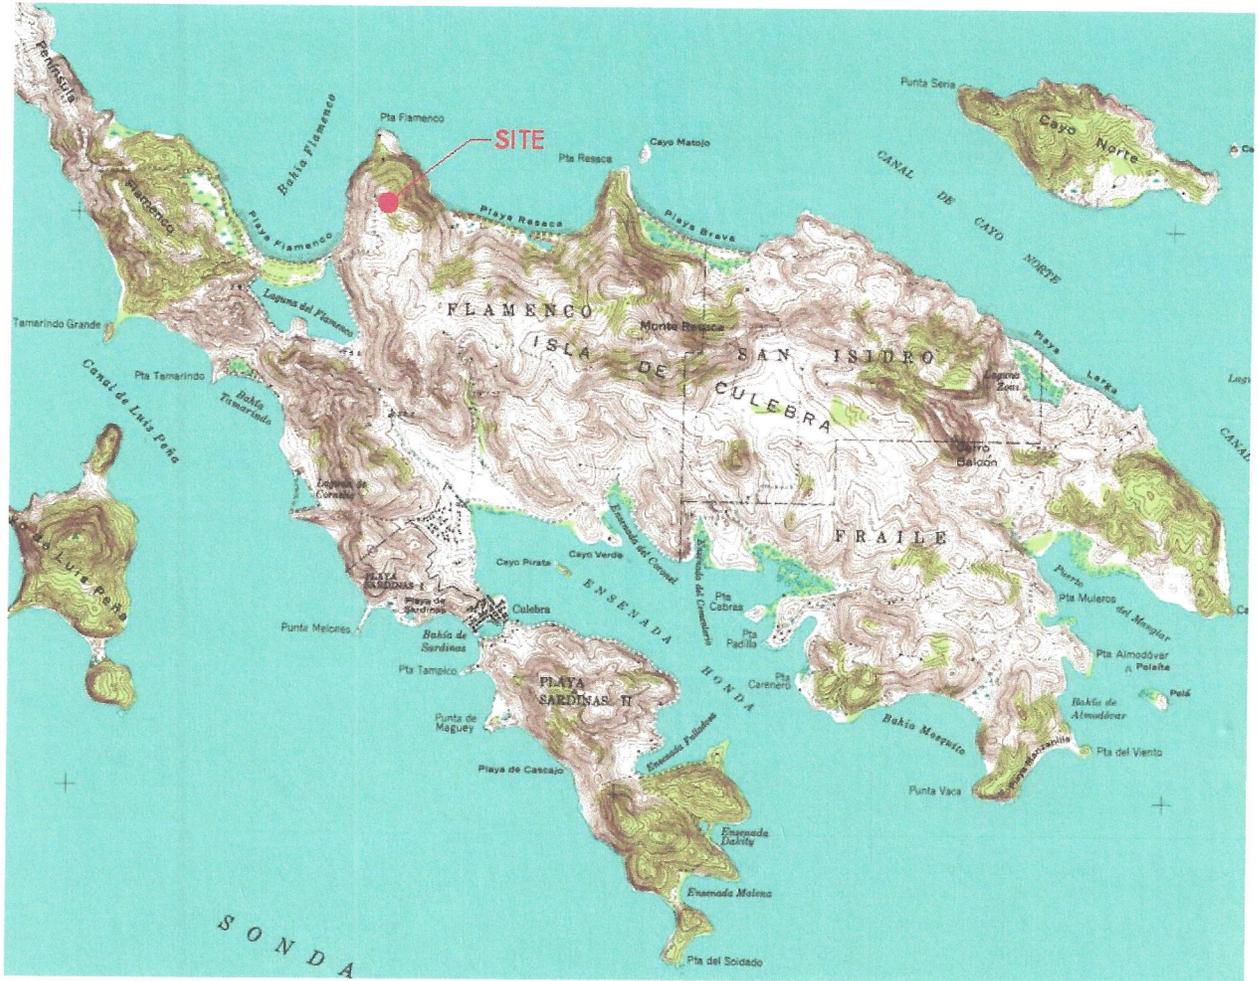


Figura II. Mapa de Ubicación (USGS) Mapa 1:20,000 Culebra Cuadrángulo 1982



Figura III. Mapa Topográfico del Proyecto 1:500

GEOMETRIC SITE PLAN


FLAMENCO WINDFARM



ALL DRAWINGS, SPECIFICATIONS AND OTHER DOCUMENTS PREPARED BY ING. CARLOS A. LAZARO LEON & ASOC., CSP FOR THIS PROJECT ARE THE PROPERTY OF ING. CARLOS A. LAZARO LEON & ASOC., CSP. NO TO BE USED SEPARATELY FOR ANY OTHER PROJECT. ING. CARLOS A. LAZARO LEON & ASOC., CSP.

ING. CARLOS A. LAZARO LEON & ASOC., CSP
Civil Engineers and Structural Consultants
700 Las Americas, San Juan, P.R. 00907


REVISIONS	DATE	DESCRIPTION	BY

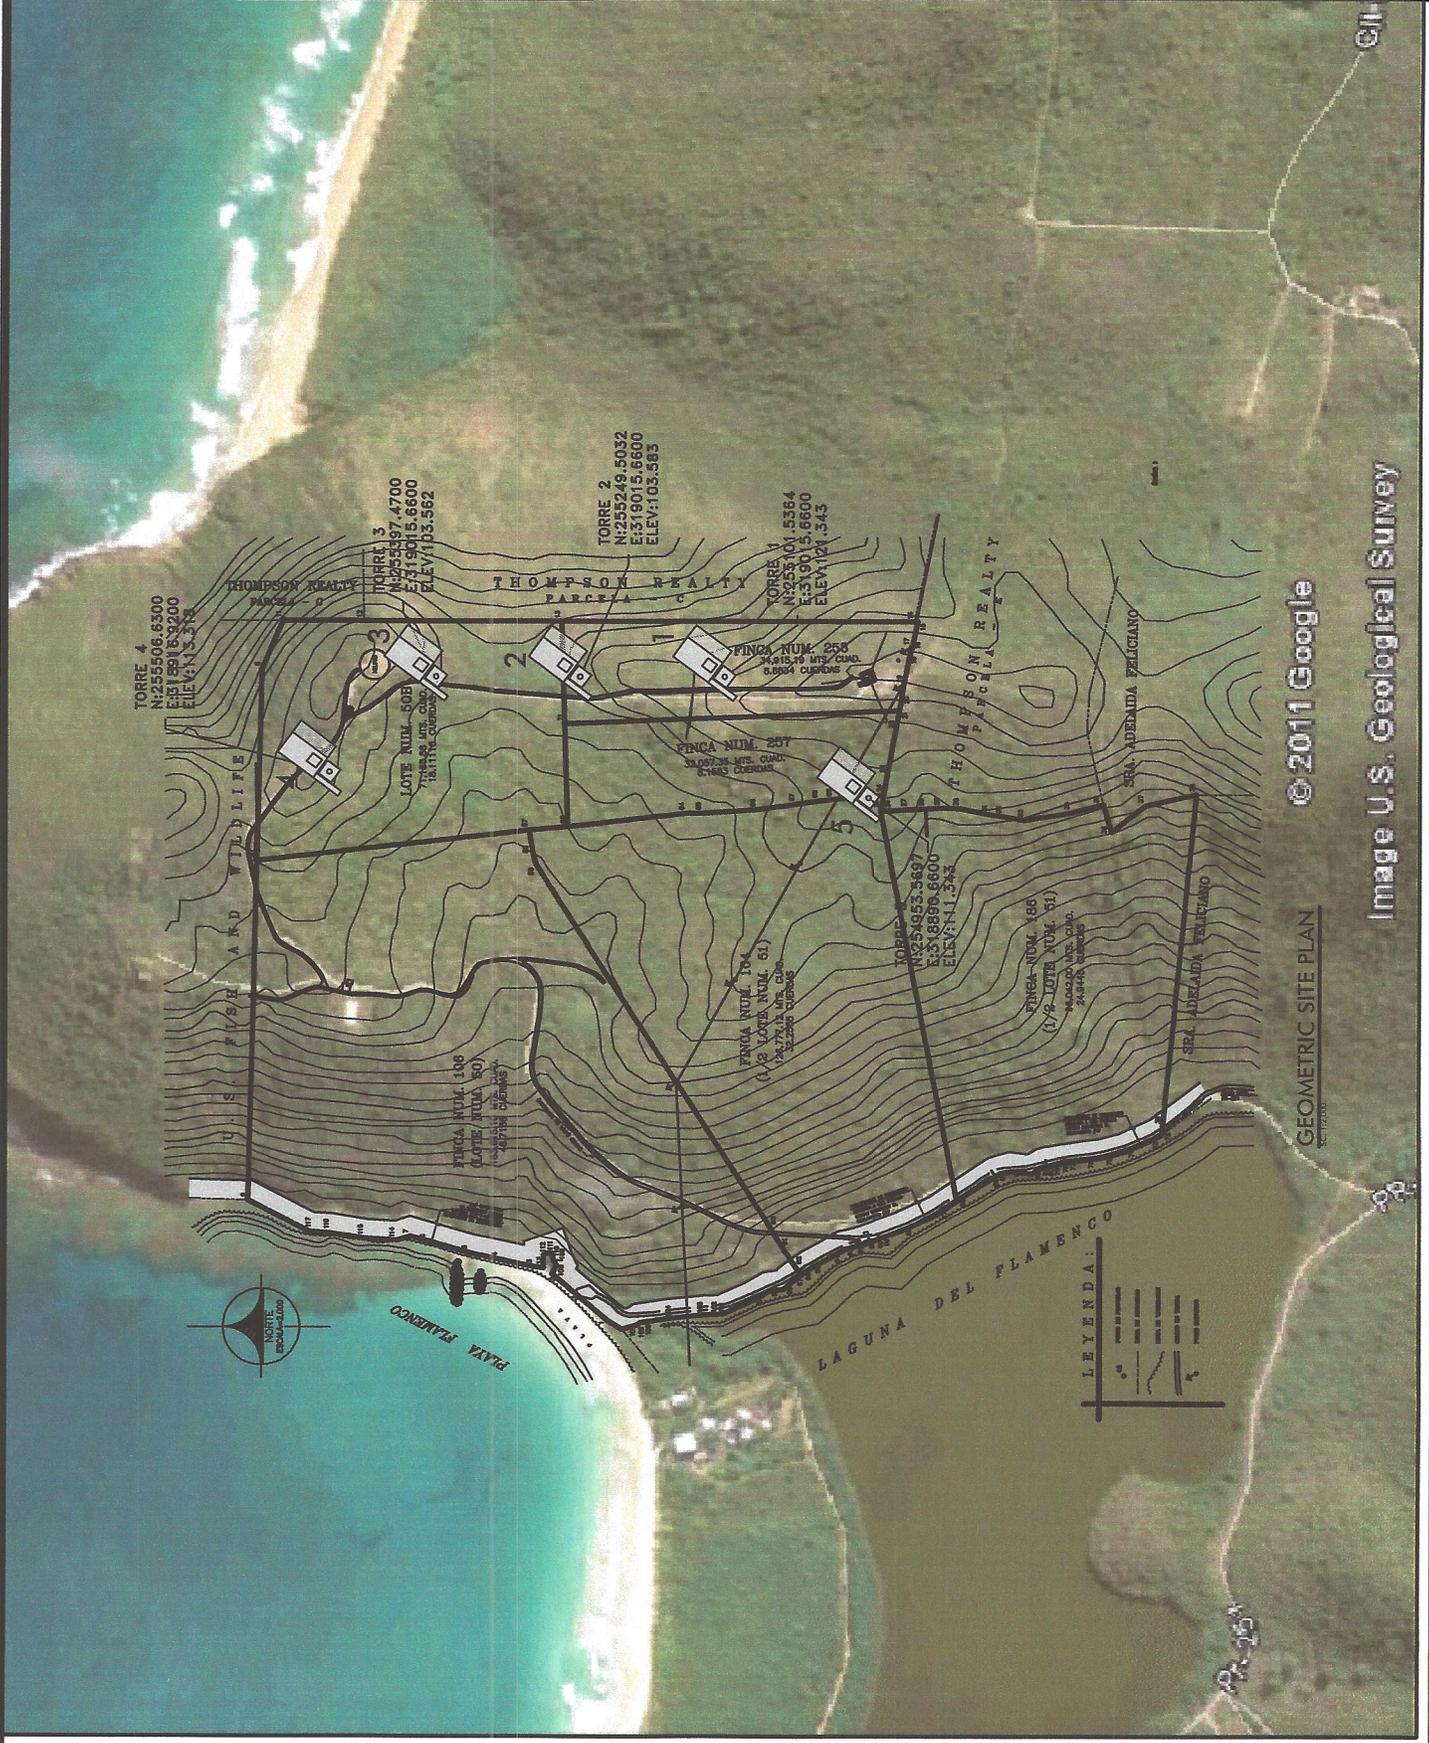

© 2011 Google

Image U.S. Geological Survey

GEOMETRIC SITE PLAN

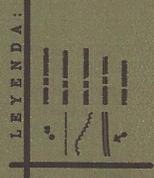

Nombre del Proyecto

Flamenco, Culebra (5)

Numero de Parcela	Numero de Catastro	Unidades	Area Unitaria	Cuerdas	Metros ²
Predio A	77-473-000-001-01			35.14	138,114
Predio B				-	-
Predio C					
Total				35.14	138,114
Uso de Terreno	Unidades	m²/cu	m²	Cuerdas	Metros²
Area de las Placas	-	2.25	-	-	-
Area de las Zapatas de los Molinos	5	240	1,200	0.31	1,200
Subestacion	1	4,323	4,323	1.10	4,323
Caminos Internos (m. lineales)	1,500	2.5	3,750	0.95	3,750
Oficina, taller y almacen	1	1,570	1,570	0.40	1,570
Area de ensamble*	1	8,000	8,000	2.04	8,000
Vias de Acceso	2301.48	6	13,809	3.51	13,809
Sistema de drenaje pluvial*	2000	1	2,000	0.51	2,000
Pilotillos*	-	1	-	-	-
Sub-total				8.82	34,652
Areas a ser recuperadas (-)				2.54	10,000
Recursos Historicos	Pista helicopteros USN		10,000	2.54	10,000
Miscelaneos (1.5 %)			16,000	4.07	16,000
Total Area Reservada				1.32	5,198
Uso de terreno	Cuerdas	Metros²	Comentarios	7.94	31,198
Area total de acuerdo a escritura	35.14	138,114			
Area total de acuerdo a mensura	35.14	138,114			
Cuerpos de agua	1.00	3,930	2.85%		
Area a ser desarrollada	8.82	34,652	33.49%		
Area a ser reservada	7.94	31,198	30.15%		
Huella de la instalacion	6.78	26,652	25.76%		
Terreno a ser alterado	8.82	34,652	33.49%		
Terrenos remanentes	26.32	103,462	74.91%		

colocar ubicacion en planos

* Nota: Areas a ser recuperadas