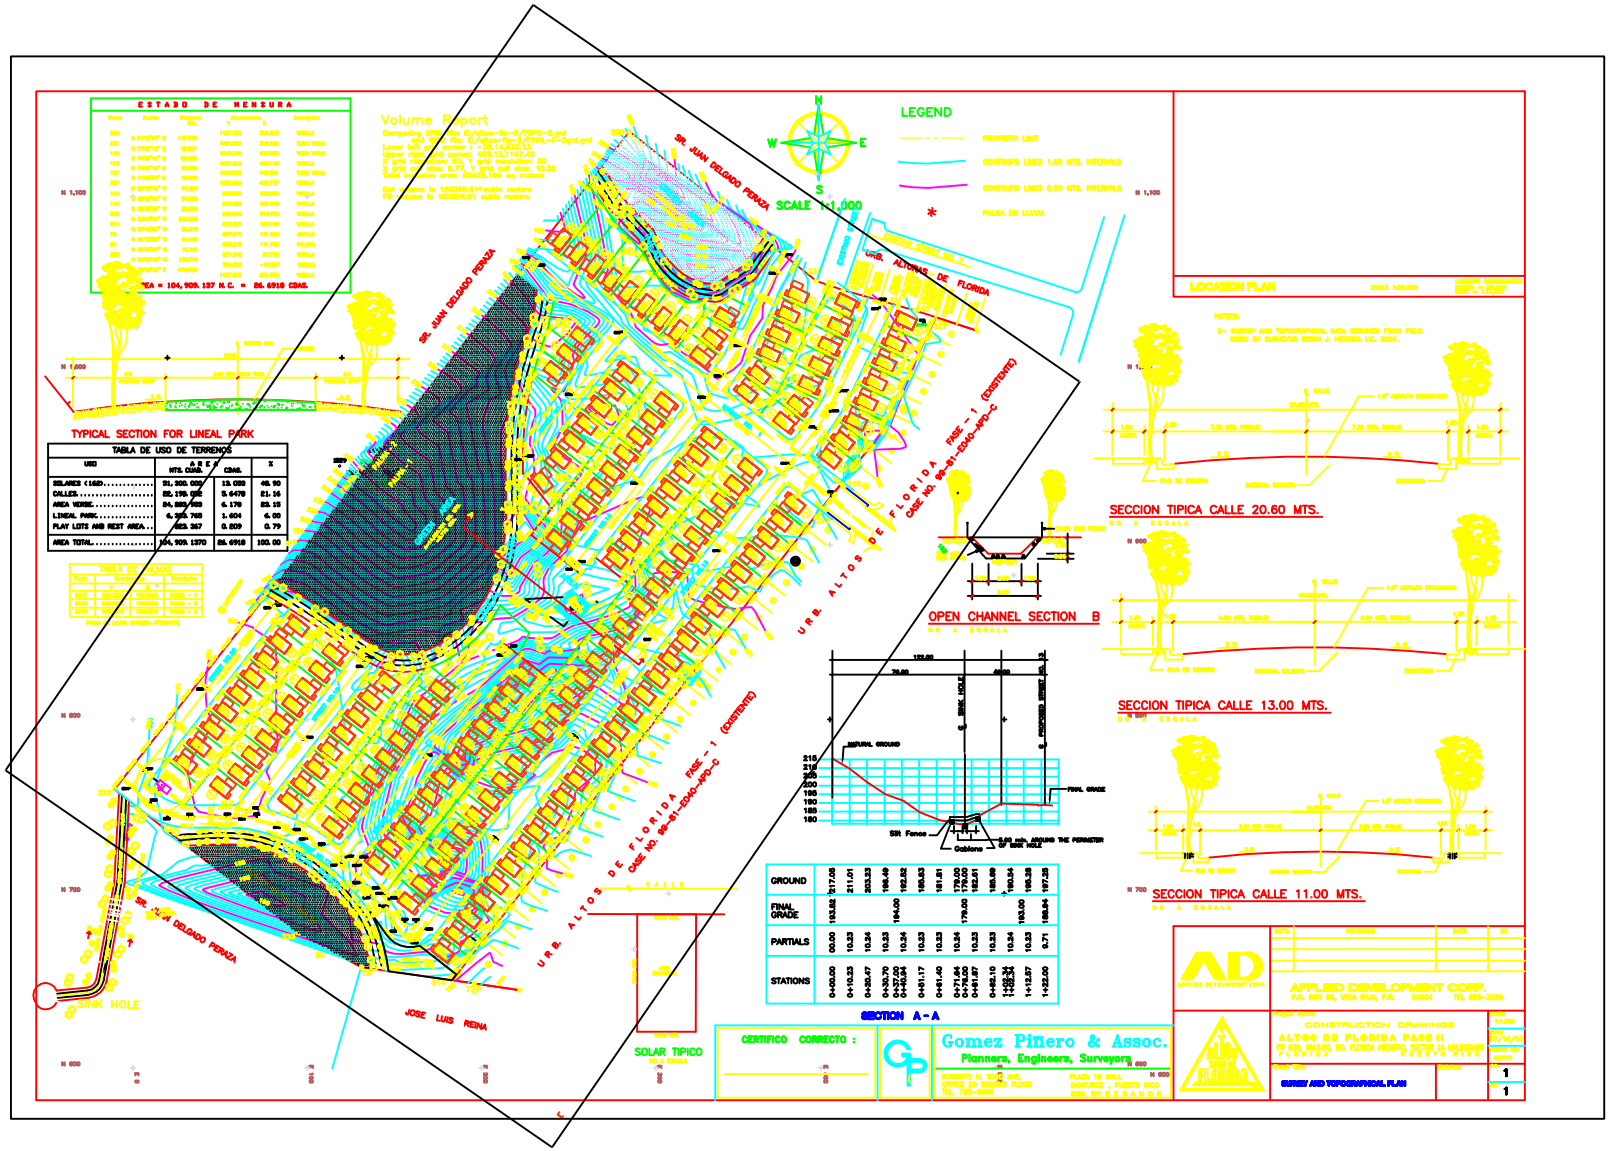

ESTADO DE MENSURA
Volume Report
LEGEND
PROPERTY LIMIT
CONTOURS LINES 1.00 MTS. INTERVALS
CONTOURS LINES 5.00 MTS. INTERVALS
PALMA DE LLUVIA
SCALE 1:1,000
SR. JUAN DELGADO PERAZA
URB. ALTOS DE FLORIDA
URB. ALTOS DE FLORIDA FASE - 1 (EXISTENTE)
CASE NO. 99-81-E040-APD-C
JOSE LUIS REINA
SINK HOLE
TYPICAL SECTION FOR LINEAL PARK
TABLA DE USO DE TERRENOS
SOLAR TIPICO
LOCATION PLAN
SECCION TIPICA CALLE 20.60 MTS.
OPEN CHANNEL SECTION B
SECCION TIPICA CALLE 13.00 MTS.
SECCION TIPICA CALLE 11.00 MTS.
SECTION A-A
CERTIFICO CORRECTO :
Gomez Piñero & Assoc.
Planners, Engineers, Surveyors
APPLIED DEVELOPMENT CORP.
CONSTRUCTION DRAWINGS
ALTOS DE FLORIDA FASE II
SURVEY AND TOPOGRAPHICAL PLAN