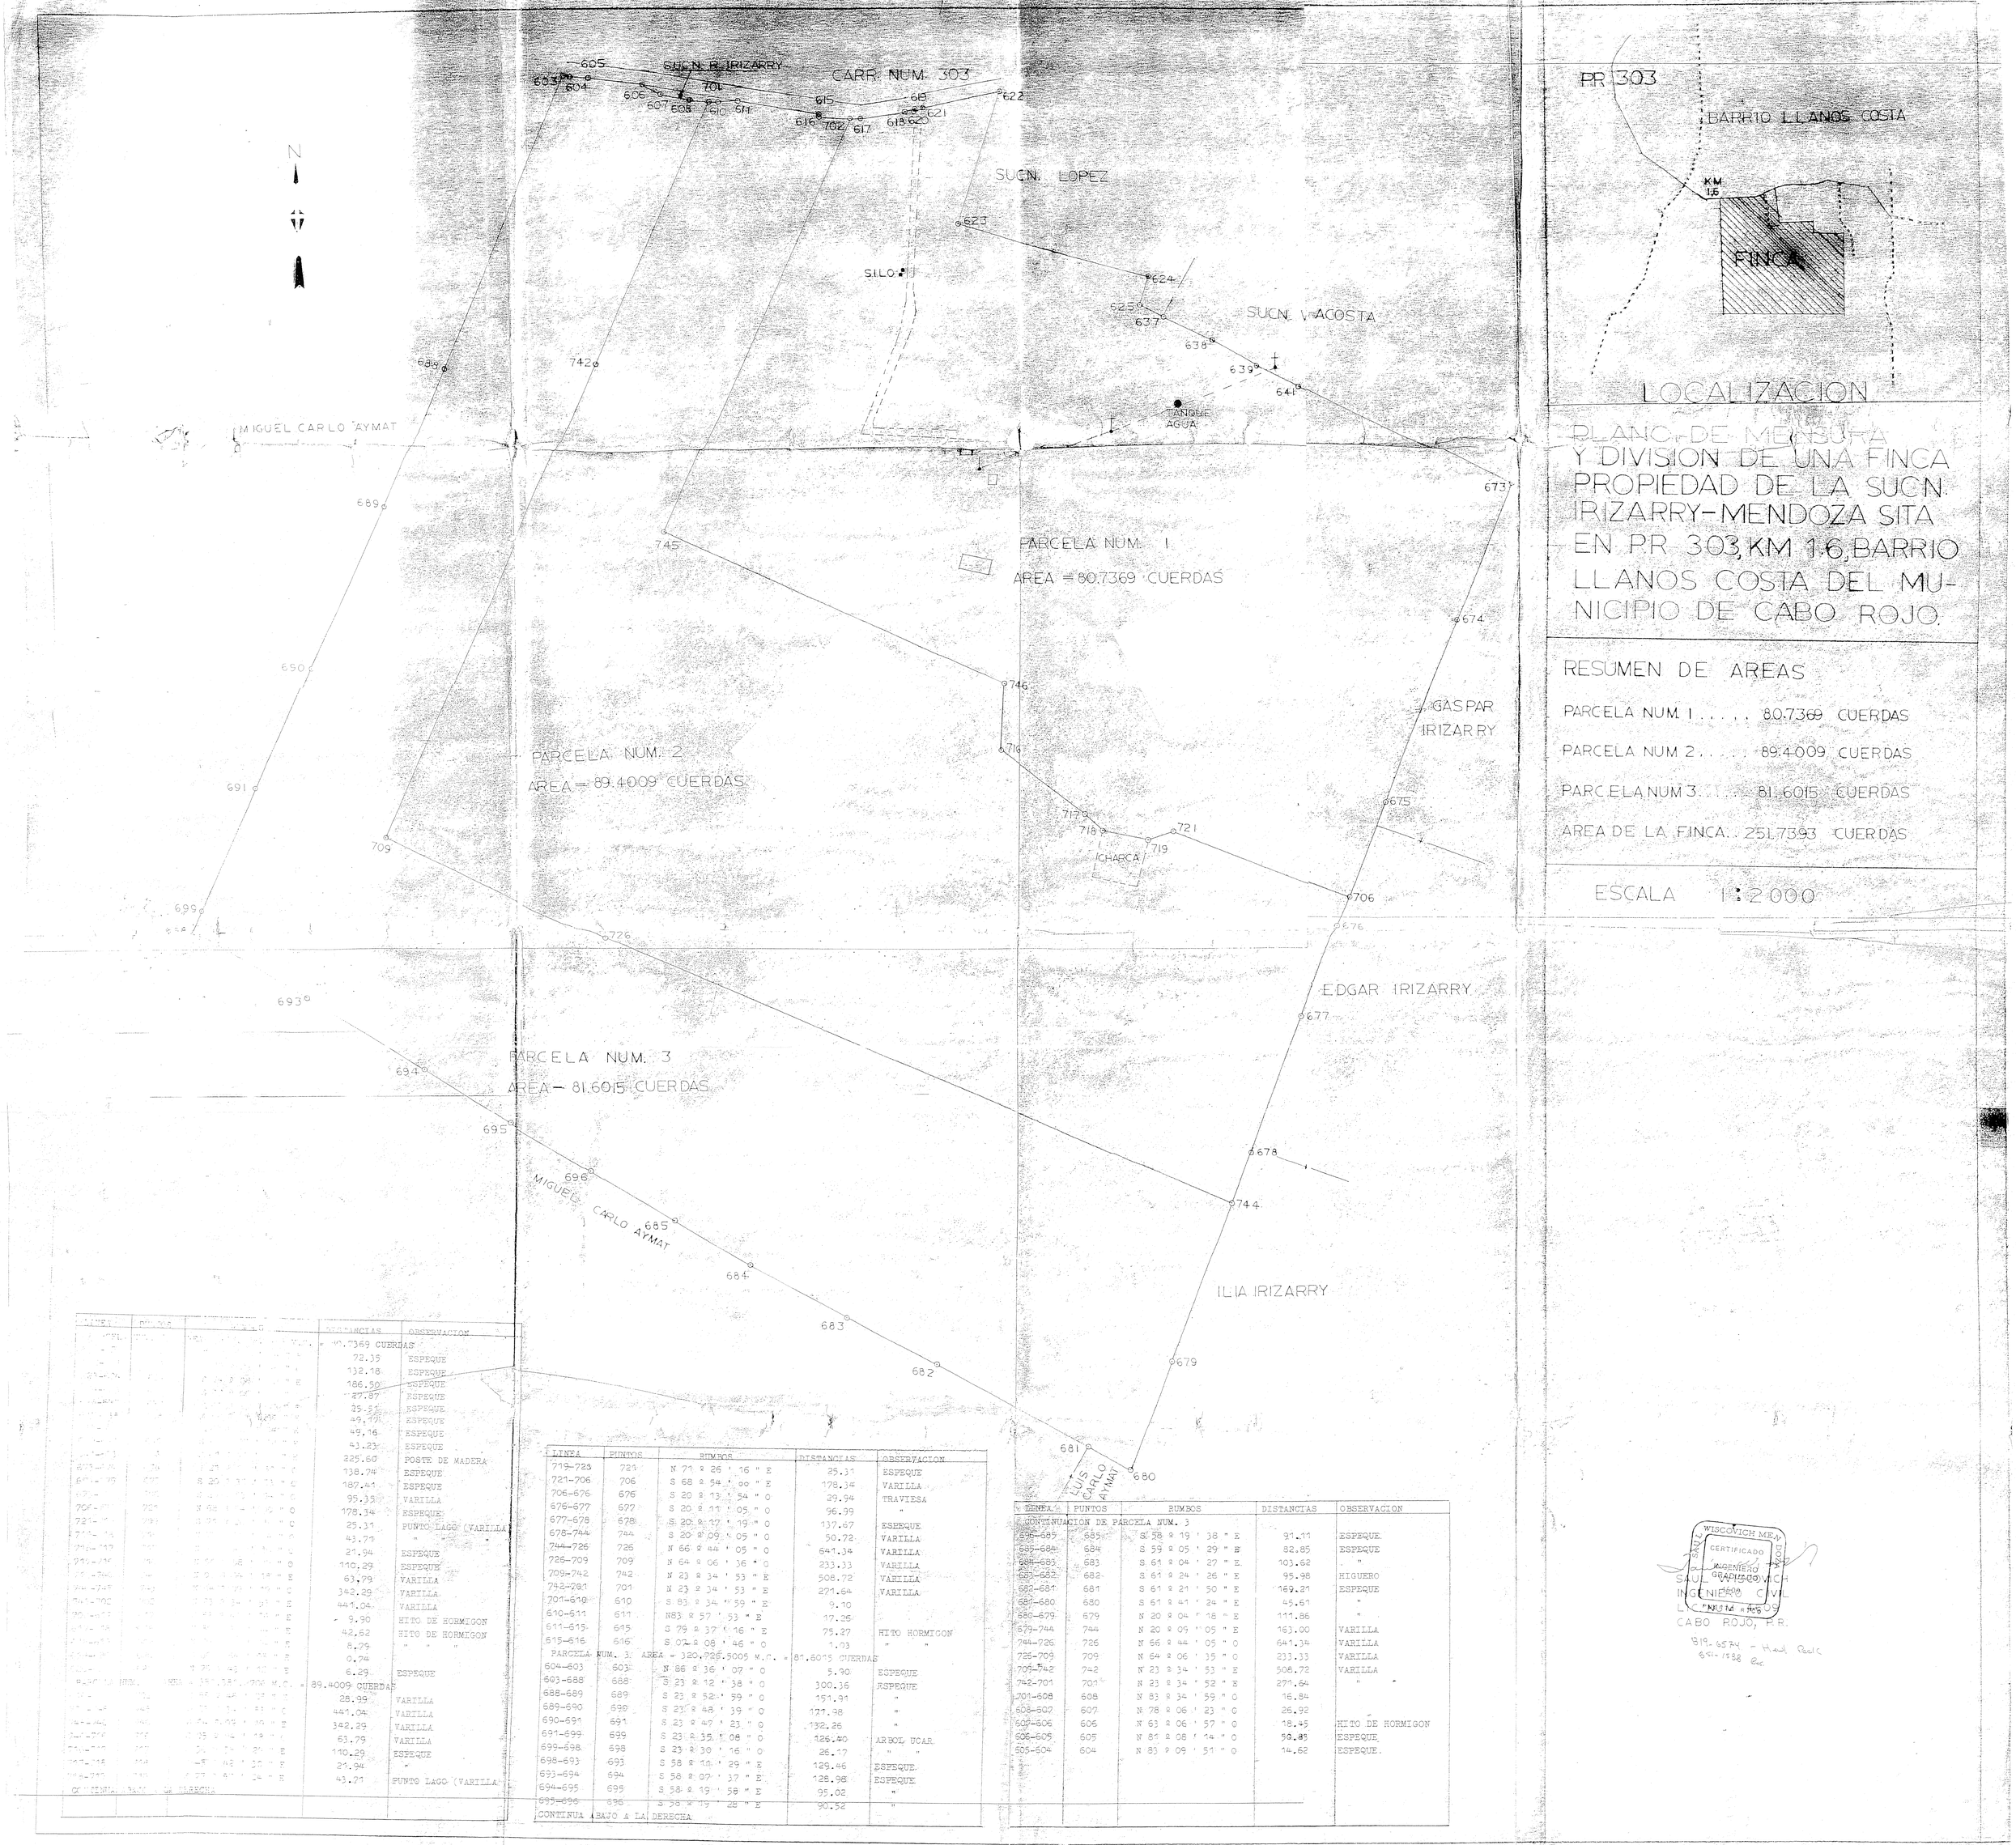

PR 303

BARRIO LLANOS COSTA

KM 1.5

FINCA

LOCALIZACION

PLANO DE MENSURA Y DIVISION DE UNA FINCA PROPIEDAD DE LA SUCN. IRIZARRY-MENDOZA SITA EN PR 303, KM 1.6, BARRIO LLANOS COSTA DEL MUNICIPIO DE CABO ROJO.

RESUMEN DE AREAS

PARCELA NUM 1	80.7369 CUERDAS
PARCELA NUM 2	89.4009 CUERDAS
PARCELA NUM 3	81.6015 CUERDAS
AREA DE LA FINCA . .	251.7393 CUERDAS

ESCALA 1" : 2000

LINEA	PUNTOS	RUMBOS	DISTANCIAS	OBSERVACION
		= 80.7369 CUERDAS		
			72.35	ESPEQUE
			132.18	ESPEQUE
			186.50	ESPEQUE
			27.87	ESPEQUE
			25.51	ESPEQUE
			49.79	ESPEQUE
			49.16	ESPEQUE
			41.23	ESPEQUE
			225.60	POSTE DE MADERA
			138.74	ESPEQUE
			187.41	ESPEQUE
			95.35	VARILLA
708-709	708	N 64 ° 06 ' 16 " O	178.34	ESPEQUE
721-706	721		25.31	PUNTO LAGO (VARILLA)
717-721	717		43.74	" " "
716-717	716		21.94	ESPEQUE
711-716	711		110.29	ESPEQUE
711-615	711	S 79 ° 37 ' 16 " E	63.79	VARILLA
742-744	742		342.29	VARILLA
744-706	744		441.04	VARILLA
615-616	615		9.90	HITO DE HORMIGON
616-617	616		42.62	HITO DE HORMIGON
617-618	617		8.29	" " "
618-620	618		0.74	
620-621	620		6.29	ESPEQUE
PARCELA NUM. 2 AREA = 389.400.9000 M.C. = 89.4009 CUERDAS				
701-702	701		28.99	VARILLA
702-615	702		441.04	VARILLA
615-711	615		342.29	VARILLA
711-716	711		63.79	VARILLA
716-717	716		110.29	ESPEQUE
717-718	717		21.94	"
718-719	718		43.71	PUNTO LAGO (VARILLA)

CONTINUA BAJO A LA DERECHA

LINEA	PUNTOS	RUMBOS	DISTANCIAS	OBSERVACION
719-721	721	N 71 ° 26 ' 16 " E	25.31	ESPEQUE
721-706	706	S 68 ° 54 ' 00 " E	178.34	VARILLA
706-676	676	S 20 ° 13 ' 54 " O	29.94	TRAVIESA
676-677	677	S 20 ° 11 ' 05 " O	96.39	"
677-678	678	S 20 ° 12 ' 19 " O	137.67	ESPEQUE
678-744	744	S 20 ° 09 ' 05 " O	50.72	VARILLA
744-726	726	N 66 ° 44 ' 05 " O	641.34	VARILLA
726-709	709	N 64 ° 06 ' 16 " O	233.33	VARILLA
709-742	742	N 23 ° 34 ' 53 " E	508.72	VARILLA
742-701	701	N 23 ° 34 ' 53 " E	271.64	VARILLA
701-610	610	S 83 ° 34 ' 59 " E	9.10	
610-611	611	N83 ° 57 ' 53 " E	17.26	
611-615	615	S 79 ° 37 ' 16 " E	75.27	HITO HORMIGON
615-616	616	S 07 ° 08 ' 46 " O	1.03	" "
PARCELA NUM. 3 AREA = 320,726.5005 M.C. = 81.6015 CUERDAS				
604-603	603	N 86 ° 36 ' 07 " O	5.90	ESPEQUE
603-688	688	S 23 ° 12 ' 38 " O	300.36	ESPEQUE
688-689	689	S 23 ° 52 ' 59 " O	151.91	"
689-690	690	S 23 ° 48 ' 39 " O	127.38	"
690-691	691	S 23 ° 47 ' 23 " O	132.26	"
691-699	699	S 23 ° 35 ' 08 " O	126.40	ARBOL UCAR.
699-698	698	S 23 ° 30 ' 16 " O	26.17	" "
698-693	693	S 58 ° 10 ' 39 " E	129.46	ESPEQUE.
693-694	694	S 58 ° 07 ' 37 " E	128.98	ESPEQUE
694-695	695	S 58 ° 19 ' 58 " E	95.02	"
695-696	696	S 58 ° 19 ' 28 " E	90.52	"

CONTINUA BAJO A LA DERECHA

LINEA	PUNTOS	RUMBOS	DISTANCIAS	OBSERVACION
CONTINUACION DE PARCELA NUM. 3				
696-685	685	S 58 ° 19 ' 38 " E	91.11	ESPEQUE
685-684	684	S 59 ° 05 ' 29 " E	82.85	ESPEQUE
684-683	683	S 61 ° 04 ' 27 " E	103.62	"
683-682	682	S 61 ° 24 ' 26 " E	95.98	HIGUERO
682-681	681	S 61 ° 21 ' 50 " E	169.21	ESPEQUE
681-680	680	S 61 ° 41 ' 24 " E	45.61	"
680-679	679	N 20 ° 04 ' 16 " E	111.86	"
679-744	744	N 20 ° 09 ' 05 " E	163.00	VARILLA
744-726	726	N 66 ° 44 ' 05 " O	641.34	VARILLA
726-709	709	N 64 ° 06 ' 16 " O	233.33	VARILLA
709-742	742	N 23 ° 34 ' 53 " E	508.72	VARILLA
742-701	701	N 23 ° 34 ' 52 " E	271.64	"
701-608	608	N 83 ° 34 ' 59 " O	16.84	
608-607	607	N 78 ° 06 ' 23 " O	26.92	
607-606	606	N 63 ° 06 ' 57 " O	18.45	HITO DE HORMIGON
606-605	605	N 81 ° 08 ' 14 " O	50.83	ESPEQUE
605-604	604	N 83 ° 09 ' 51 " O	14.62	ESPEQUE.

SAUL WISCOVICH MEJIAS
CERTIFICADO
INGENIERO GRADUADO
INGENIERO CIVIL
CABO ROJO, P.R.

819-6574 - Hud Rock
851-1588 Res.