FIGURAS

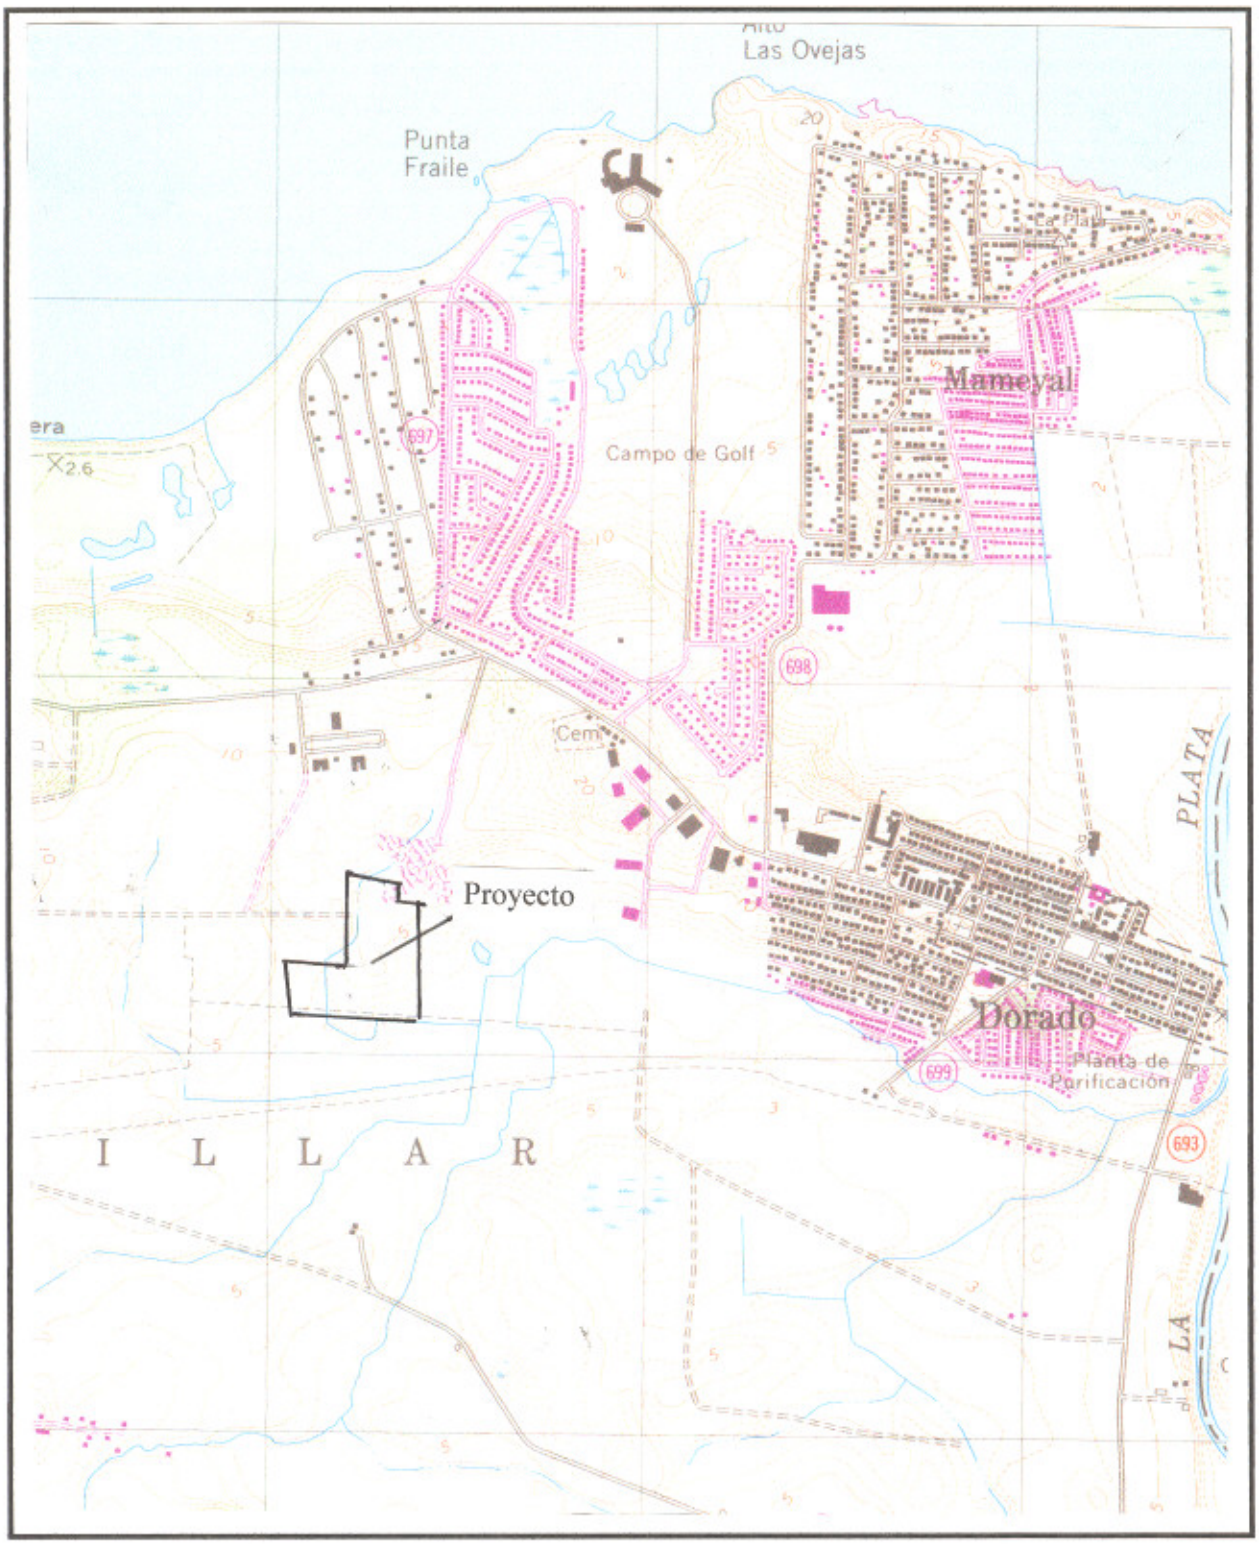

FIGURA 1. Mapa de Localización del Proyecto, Escala 1:20,000.

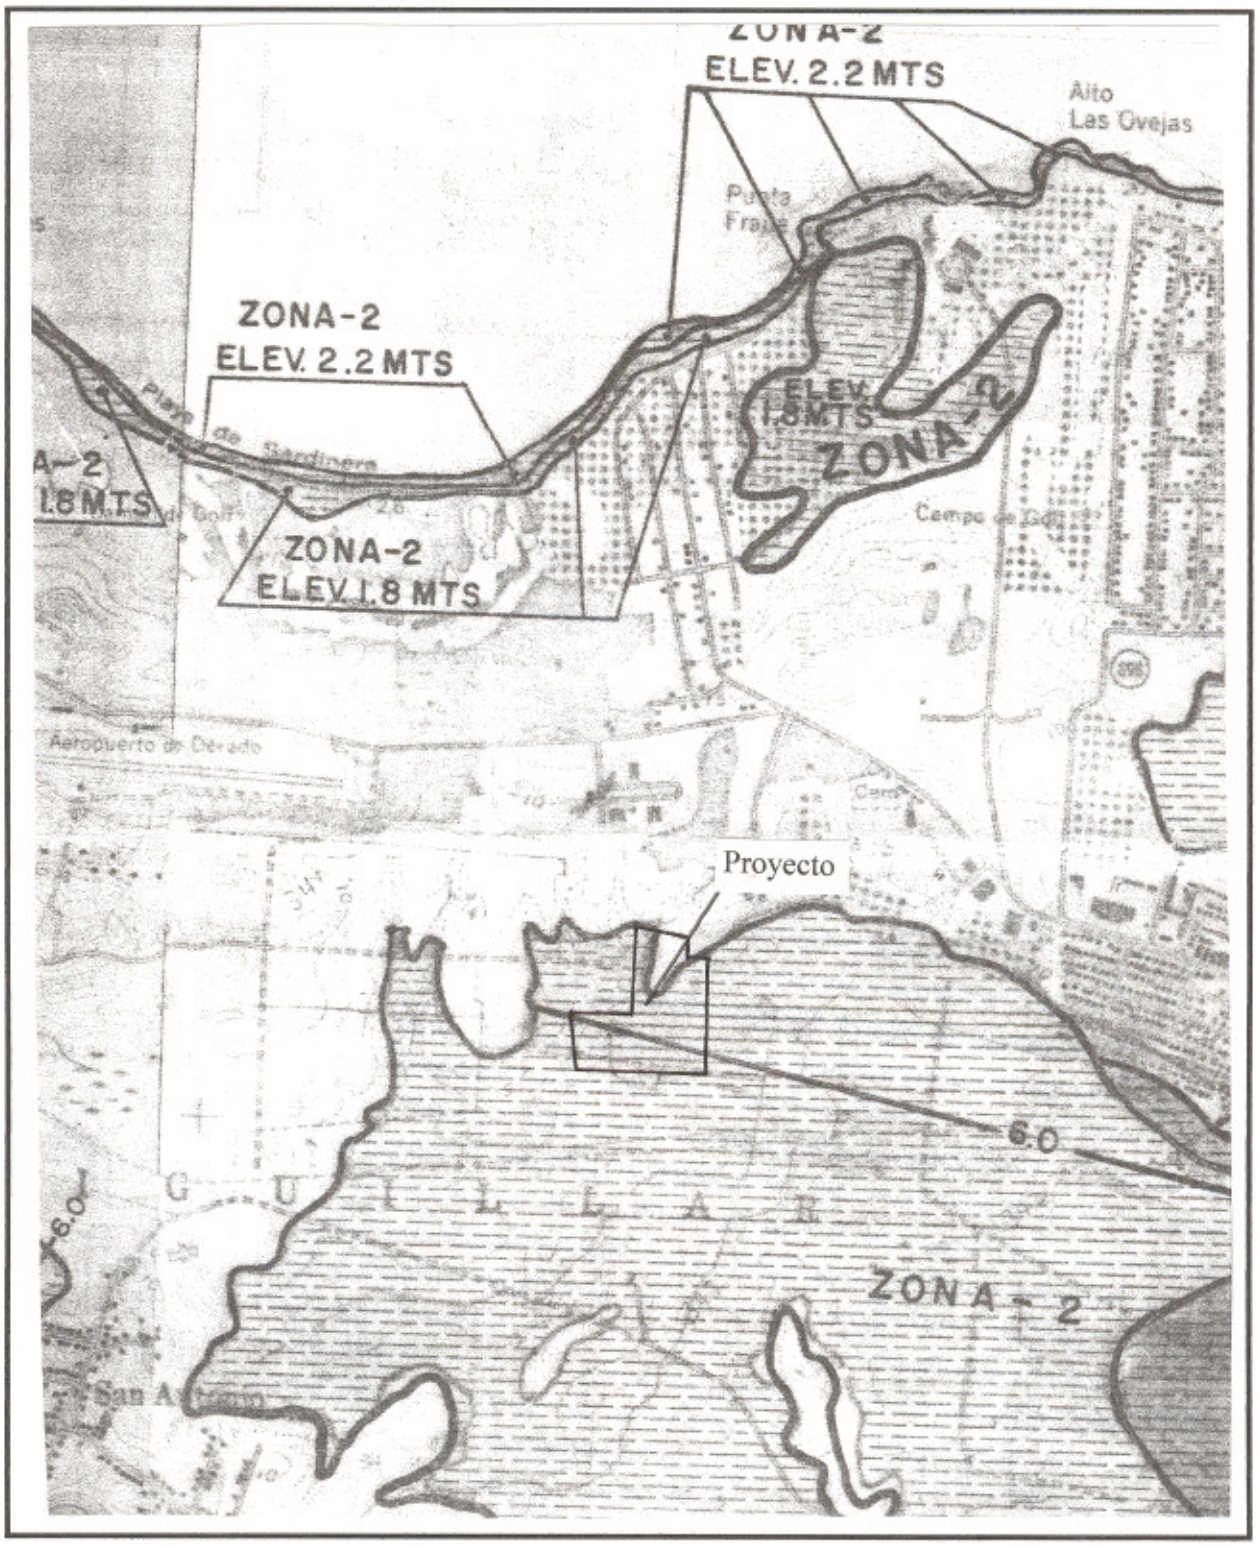

FIGURA 2. Copia Parcial de Mapa de Inundaciones de la Junta de Planificación donde presenta ubicación del Proyecto.

FIGURA 3. Foto Aérea donde se Indica Ubicación del Proyecto, Fecha de Vuelo: 01-28-03

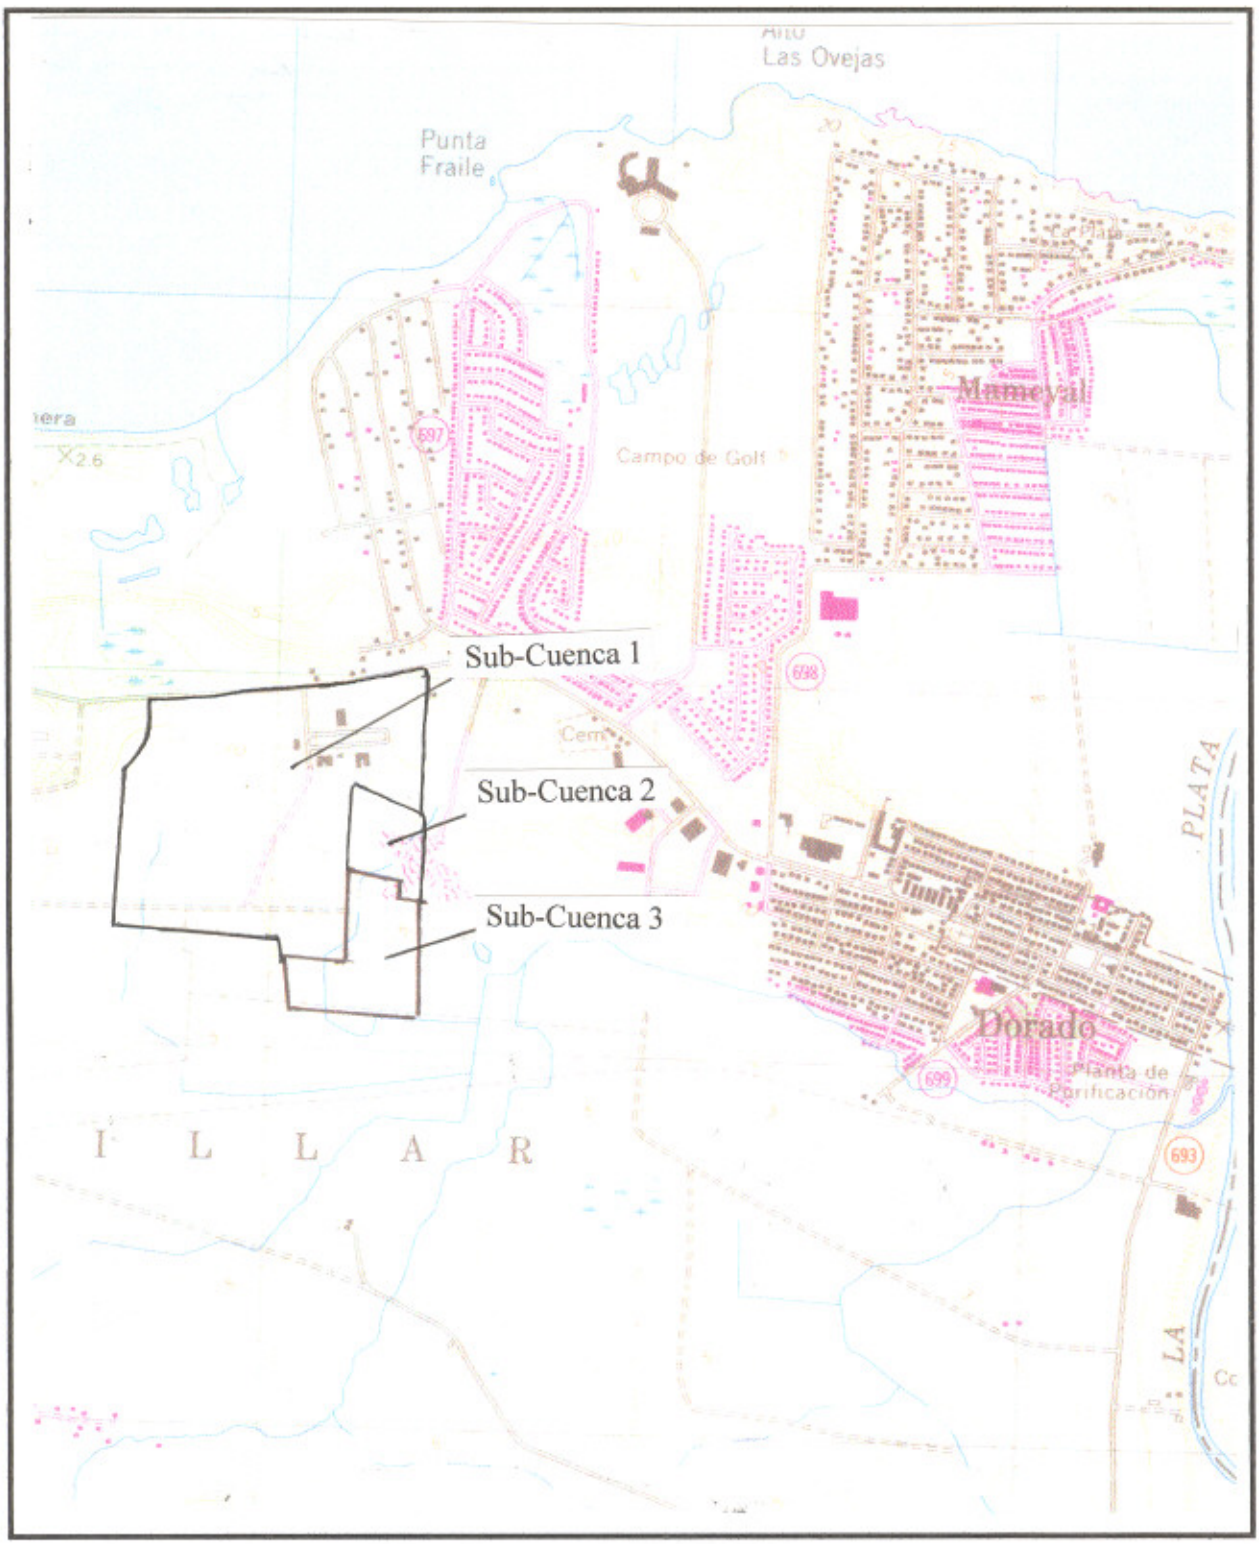

FIGURA 4. Límites de Área de Captación, Escala 1:20,000.

Favor ver Figura se encuentra dentro de bolsillo al final de este documento.

FIGURA 5. Planta Topografica de la Propiedad del Proyecto.

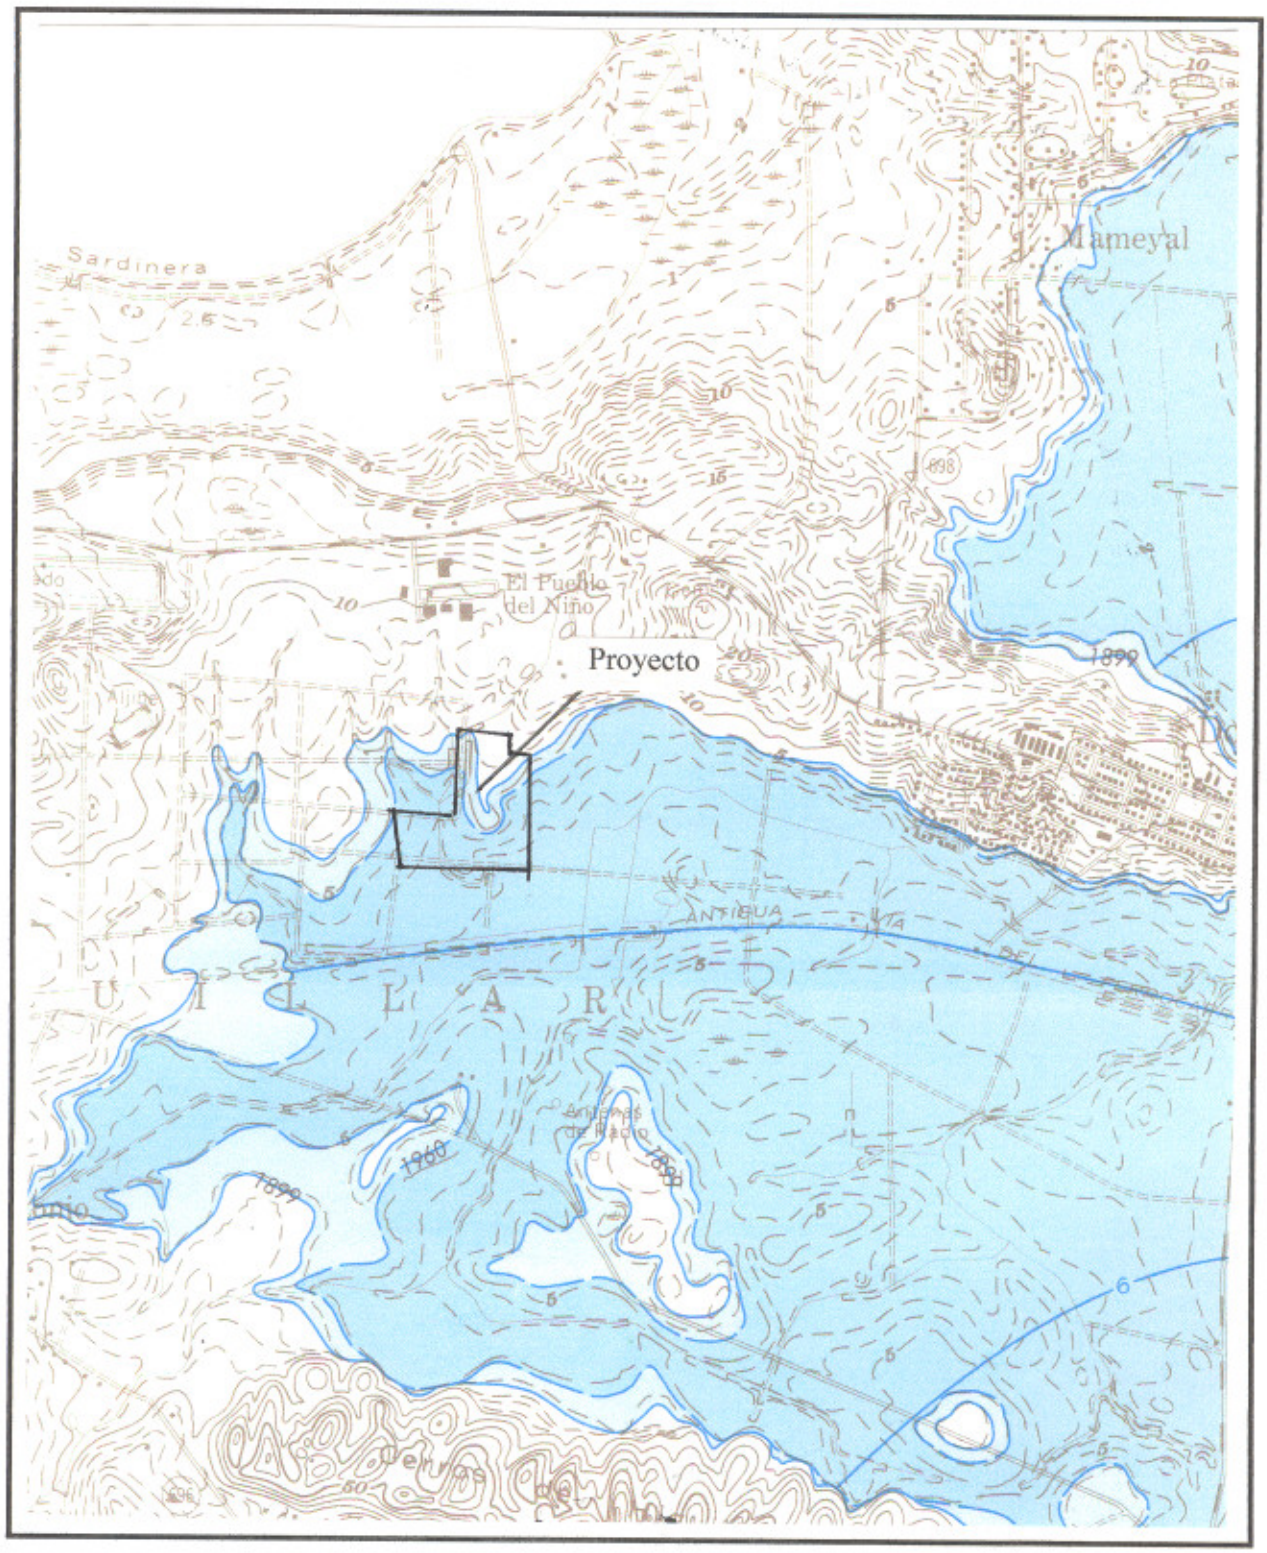

FIGURA 6. Copia Parcial de Mapa de Inundaciones Historicas del USGS.

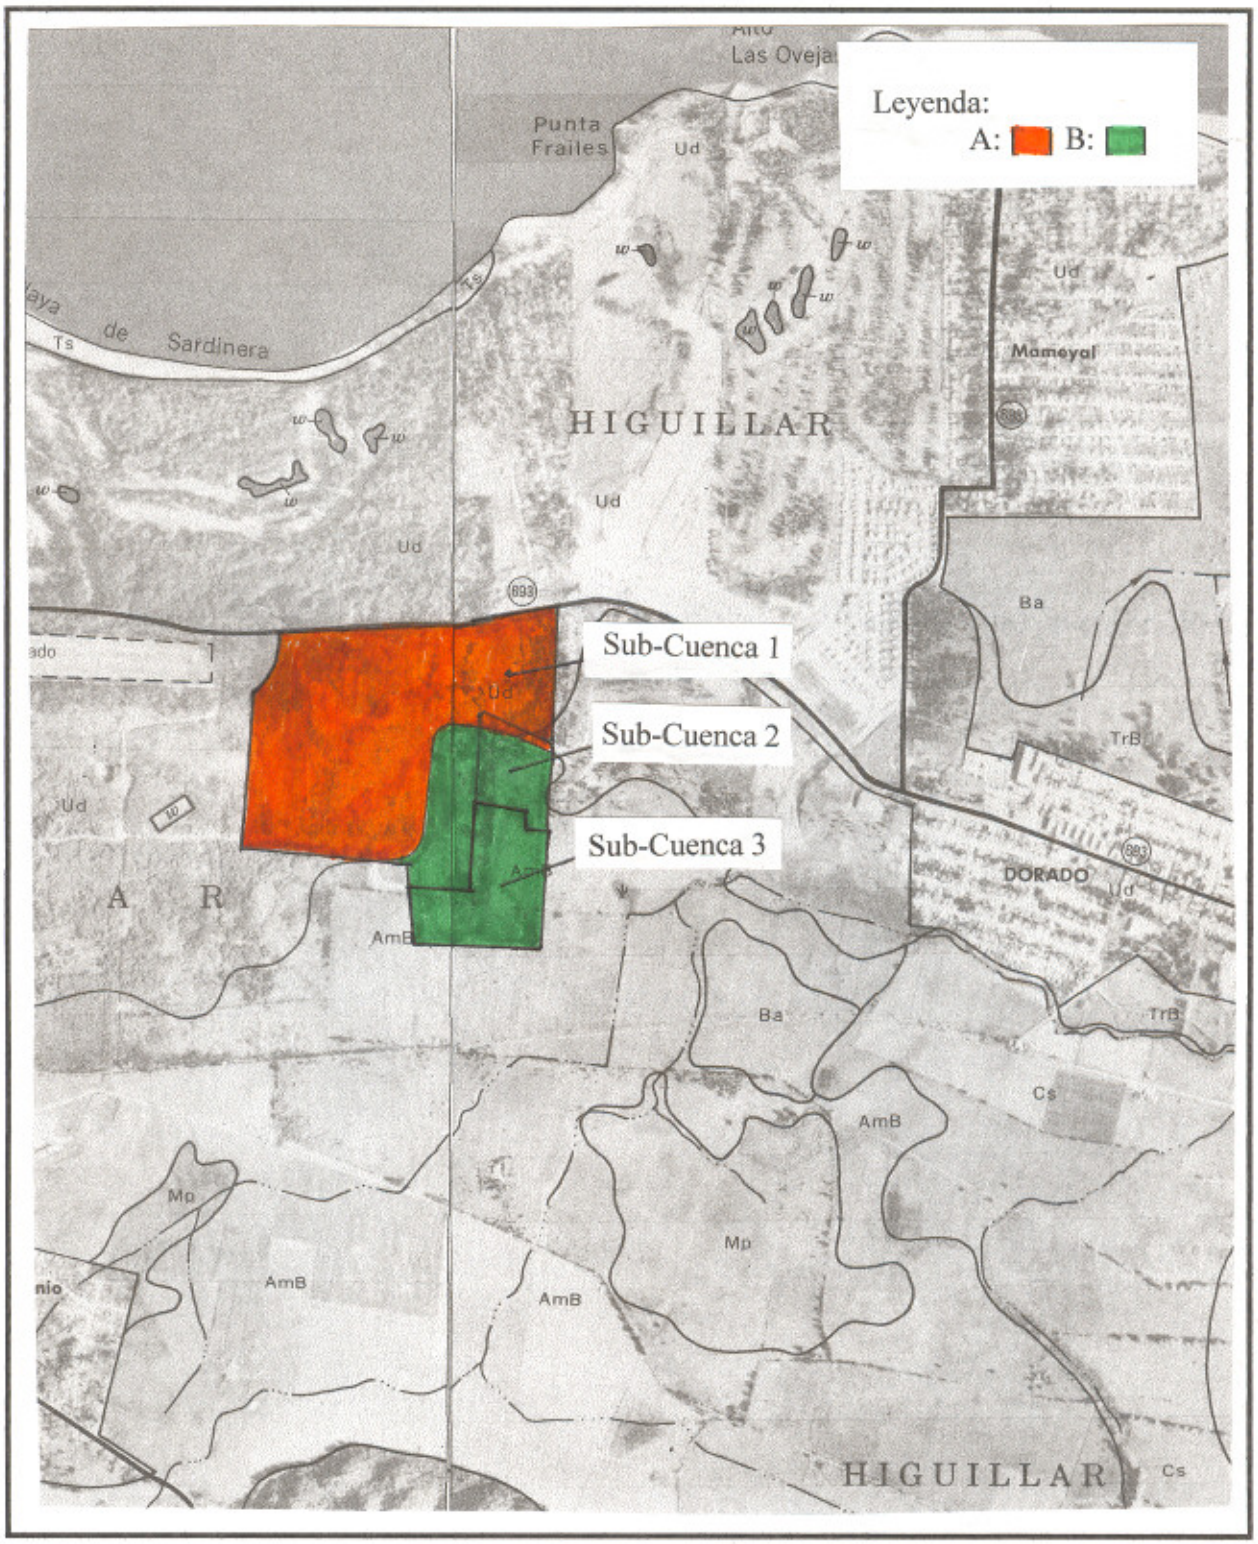

FIGURA 7. Mapa de Suelos.

Favor ver Figura se encuentra dentro de bolsillo al final de este documento.

FIGURA 8. Planta del Proyecto donde limita las sub-cuencas en Condición Propuesta.

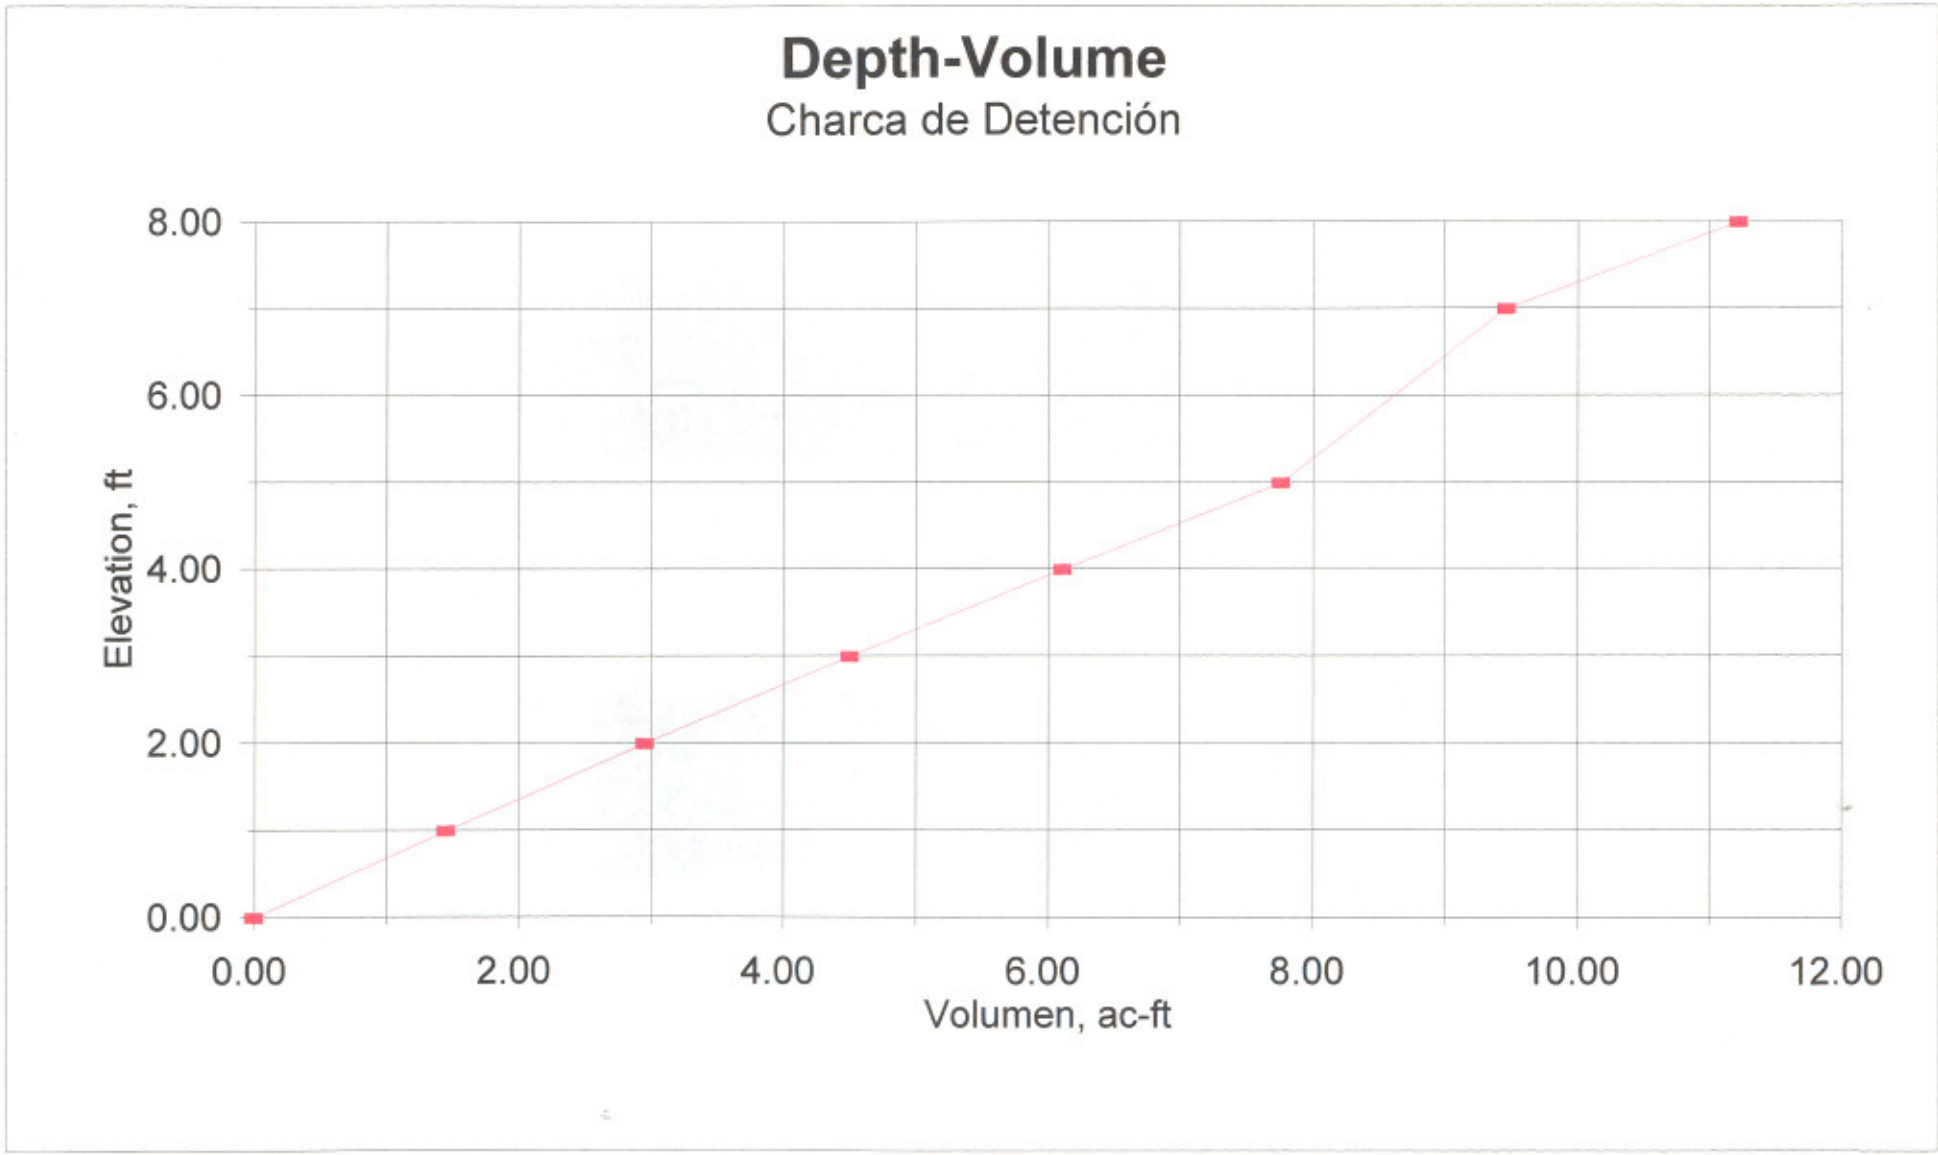

FIGURA 9. Curva de Profundidad-Volumen

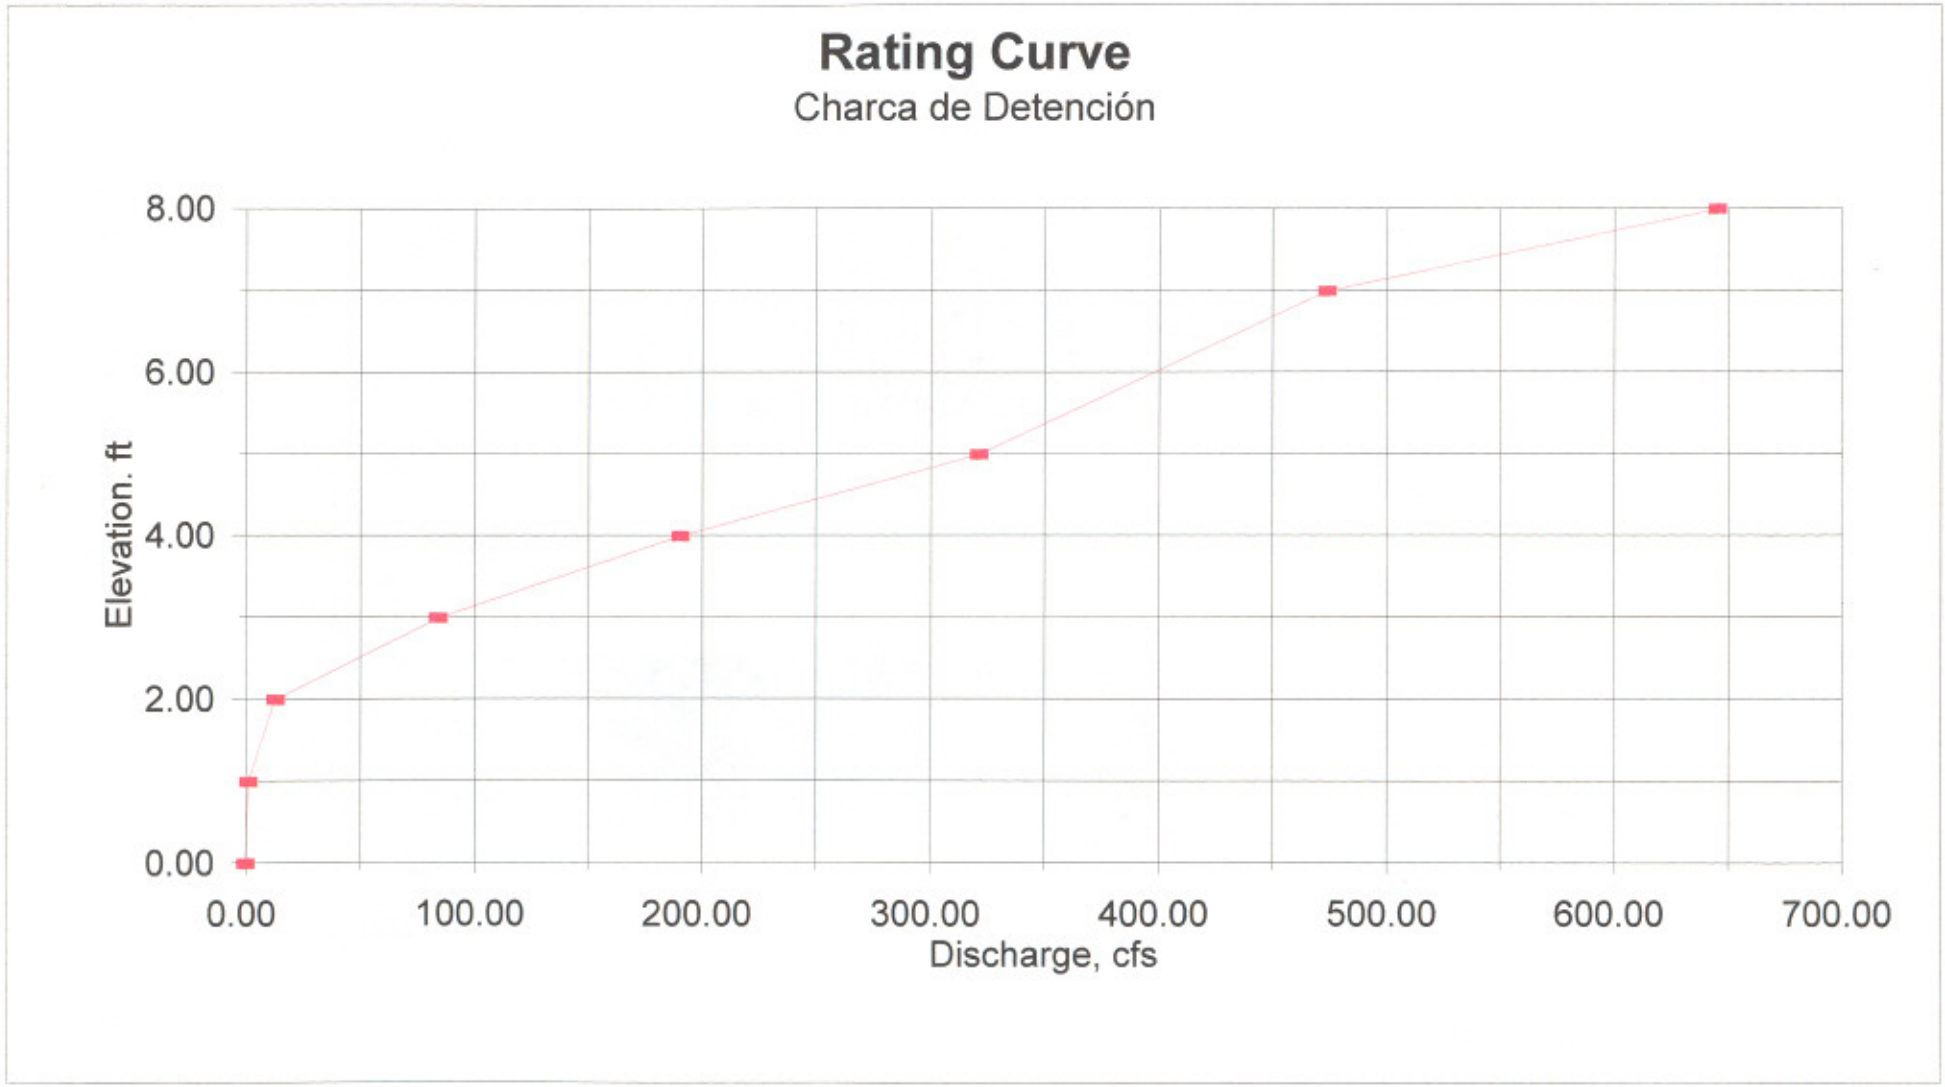

FIGURA 10. Curva de Profundidad-Descarga

Favor ver Figura se encuentra dentro de bolsillo al final de este documento.

FIGURA 11. Planta del Proyecto con Ubicación de Charca de Detención Propuesta.

Favor ver Figura se encuentra dentro de bolsillo al final de este documento.

FIGURA 12. Planta con Ubicación de las Secciones Transversales del Canal localizado al Oeste del Proyecto.

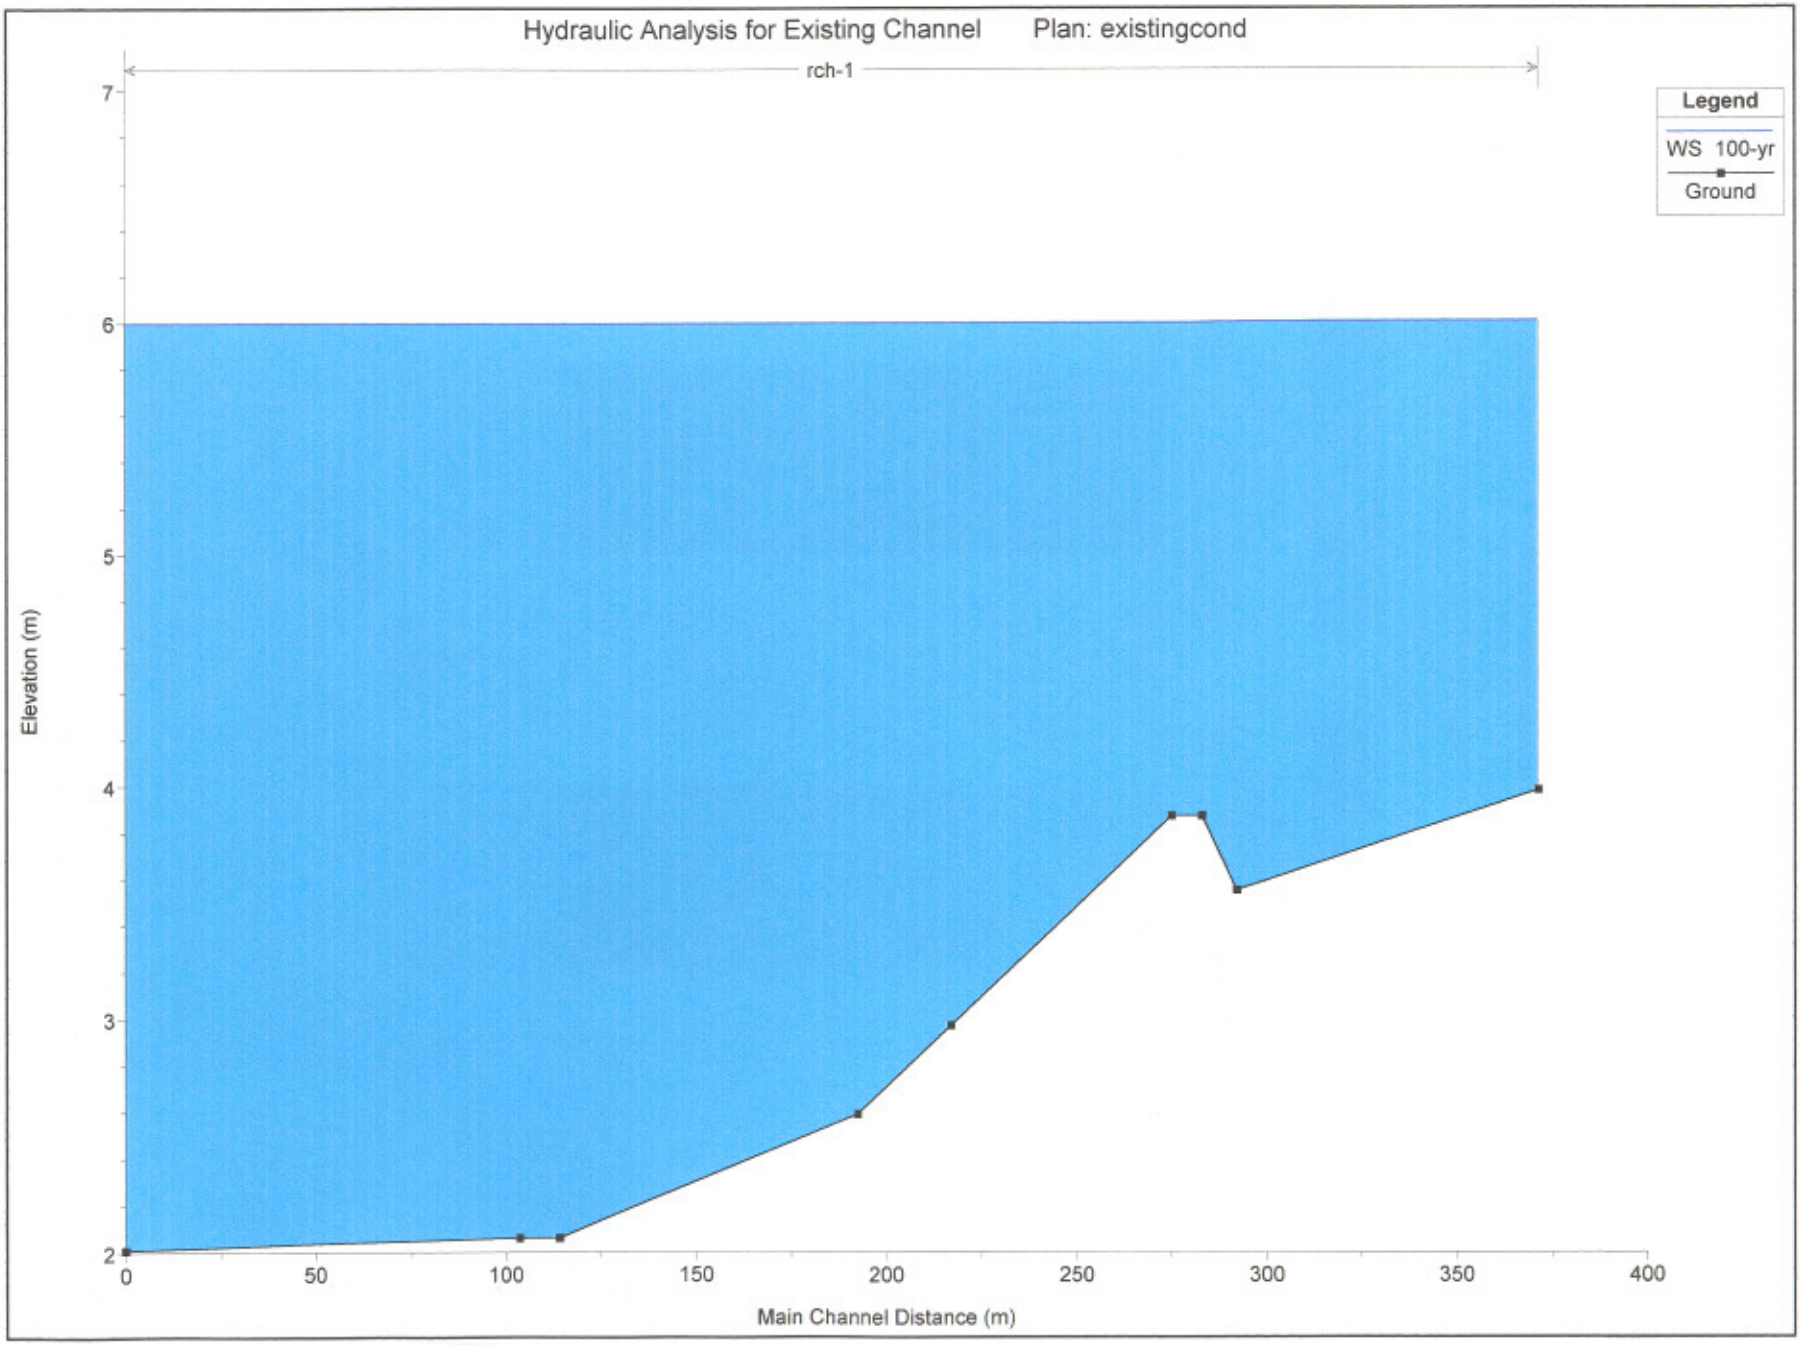

FIGURA 13. Perfil Hidráulico de Canal Trapezoidal - Cond. Existente.

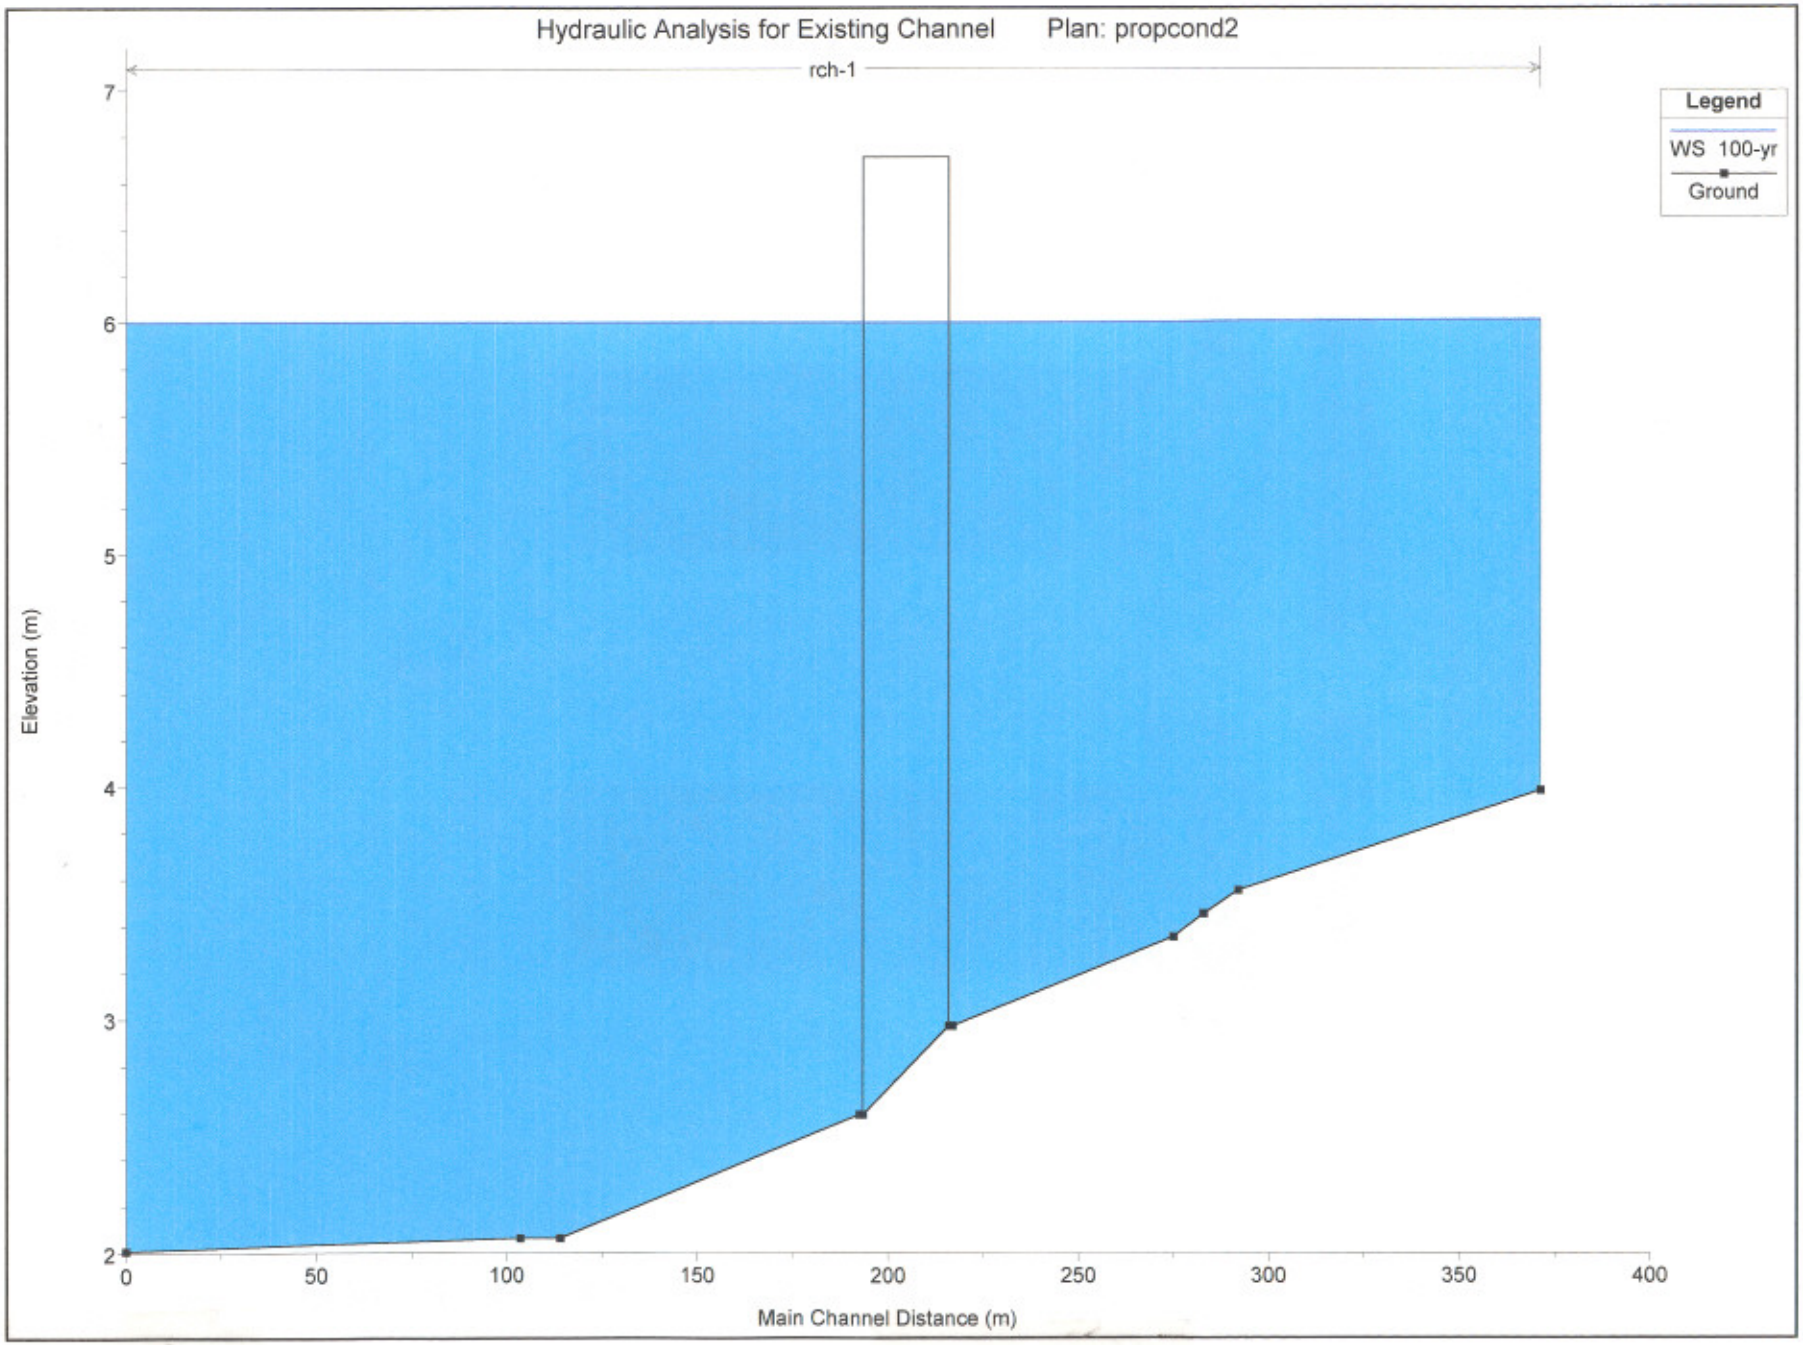

FIGURA 14. Perfil Hidráulico de Canal Trapezoidal - Cond. Propuesta.

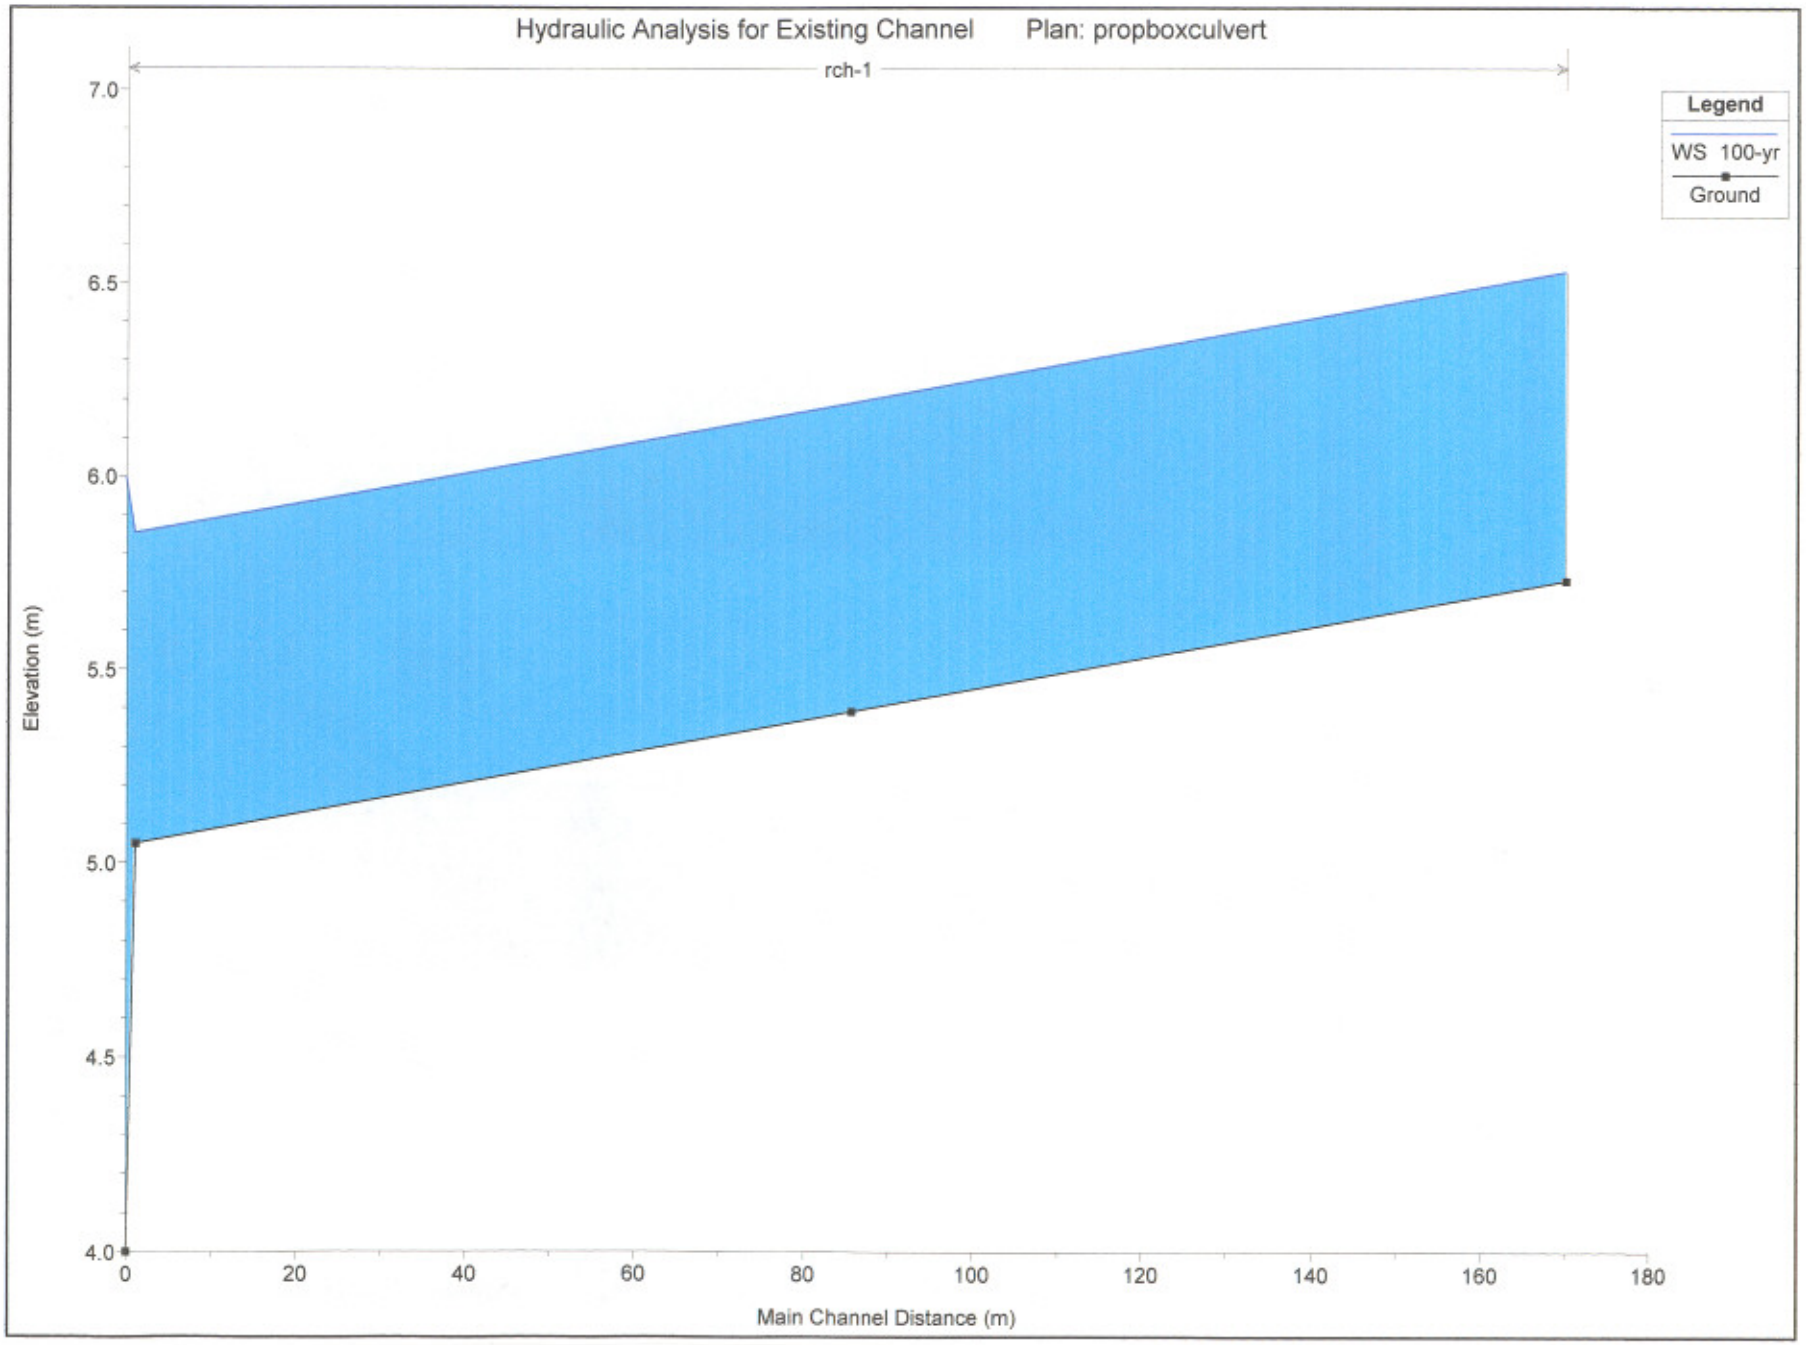

FIGURA 15. Perfil Hidráulico de Atarjea Cuadrada Propuesta.