PLANO DE DESLINDE DE TRAMO DEL RIO GRANDE DE MANATI, EN TRAMO DE LA FINCA PROPIEDAD DEL SR. MORGAN GINES. LOCALIZADA EN LA CARR. 567 KM 2.5 DEL BARRIO SAN LORENZO DE MOROVIS, PUERTO RICO.

ESC. 1:2000.

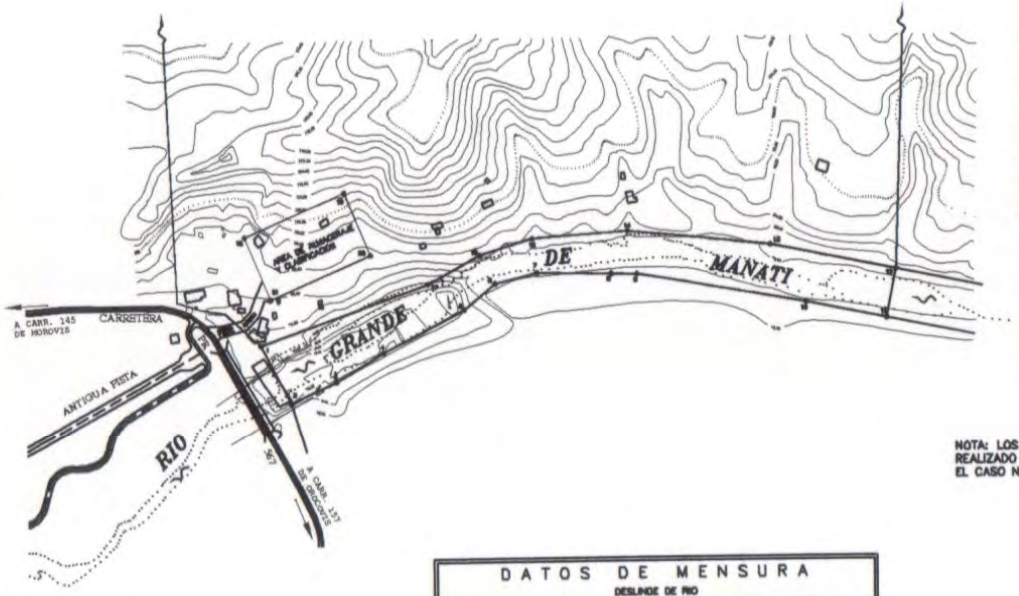

PLANO DE LOCALIZACION ESCALA 1:20,000.

NOTA: LOS DATOS DE DESLINDE DEL RIO FUERON OBTENIDOS DEL PLANO REALIZADO POR EL AGRIMENSOR JUAN FRANCISCO LEBRON LIC. 6369 EN EL CASO NUM. 91-38-A-021-APD.

LEYENDA:

* RIO
* CARRETERAS
* ESTRUCTURAS
* FINCA
* CONTORNO

DATOS DE MENSURA

DESLINDE DE RIO

PUNTO	LINEA	(Y) NORTE	(X) ESTE	DISTANCIA	RUMBO	DESCRIPCION
[illegible]	[illegible]	[illegible]	[illegible]	[illegible]	[illegible]	[illegible]

AREA = 20828.1893 MC. =O= 7.2347 CDAS.

DATOS DE MENSURA

AREA DE ALMACENAJE Y CLASIFICACION

PUNTO	LINEA	(Y) NORTE	(X) ESTE	DISTANCIA	RUMBO	DESCRIPCION
[illegible]	[illegible]	[illegible]	[illegible]	[illegible]	[illegible]	[illegible]

AREA = 7200.3531 MC. =O= 1.8320 CDAS.

ESC. 1:2000

DESLINDE DE RIO

BARRIO SAN LORENZO

CERTIFICO CORRECTO:

AGRIMENSOR ERIC MARTINEZ JARONA

LIC. 7918

Project:

Drawing by:

Reviewed by:

1 of 1

FIGURA: 13