LEYENDA:

- SUMIDEROS
- AREA DE AMORTIGUAMIENTO DE SUMIDEROS
- AREA DE POTENCIAL DESPLIEGUE DE PANELES SOLARES
- AREA DE AMORTIGUAMIENTO DE MOGOTES
- DELIMITACION DE AREA DE MOGOTES
- ACCESOS

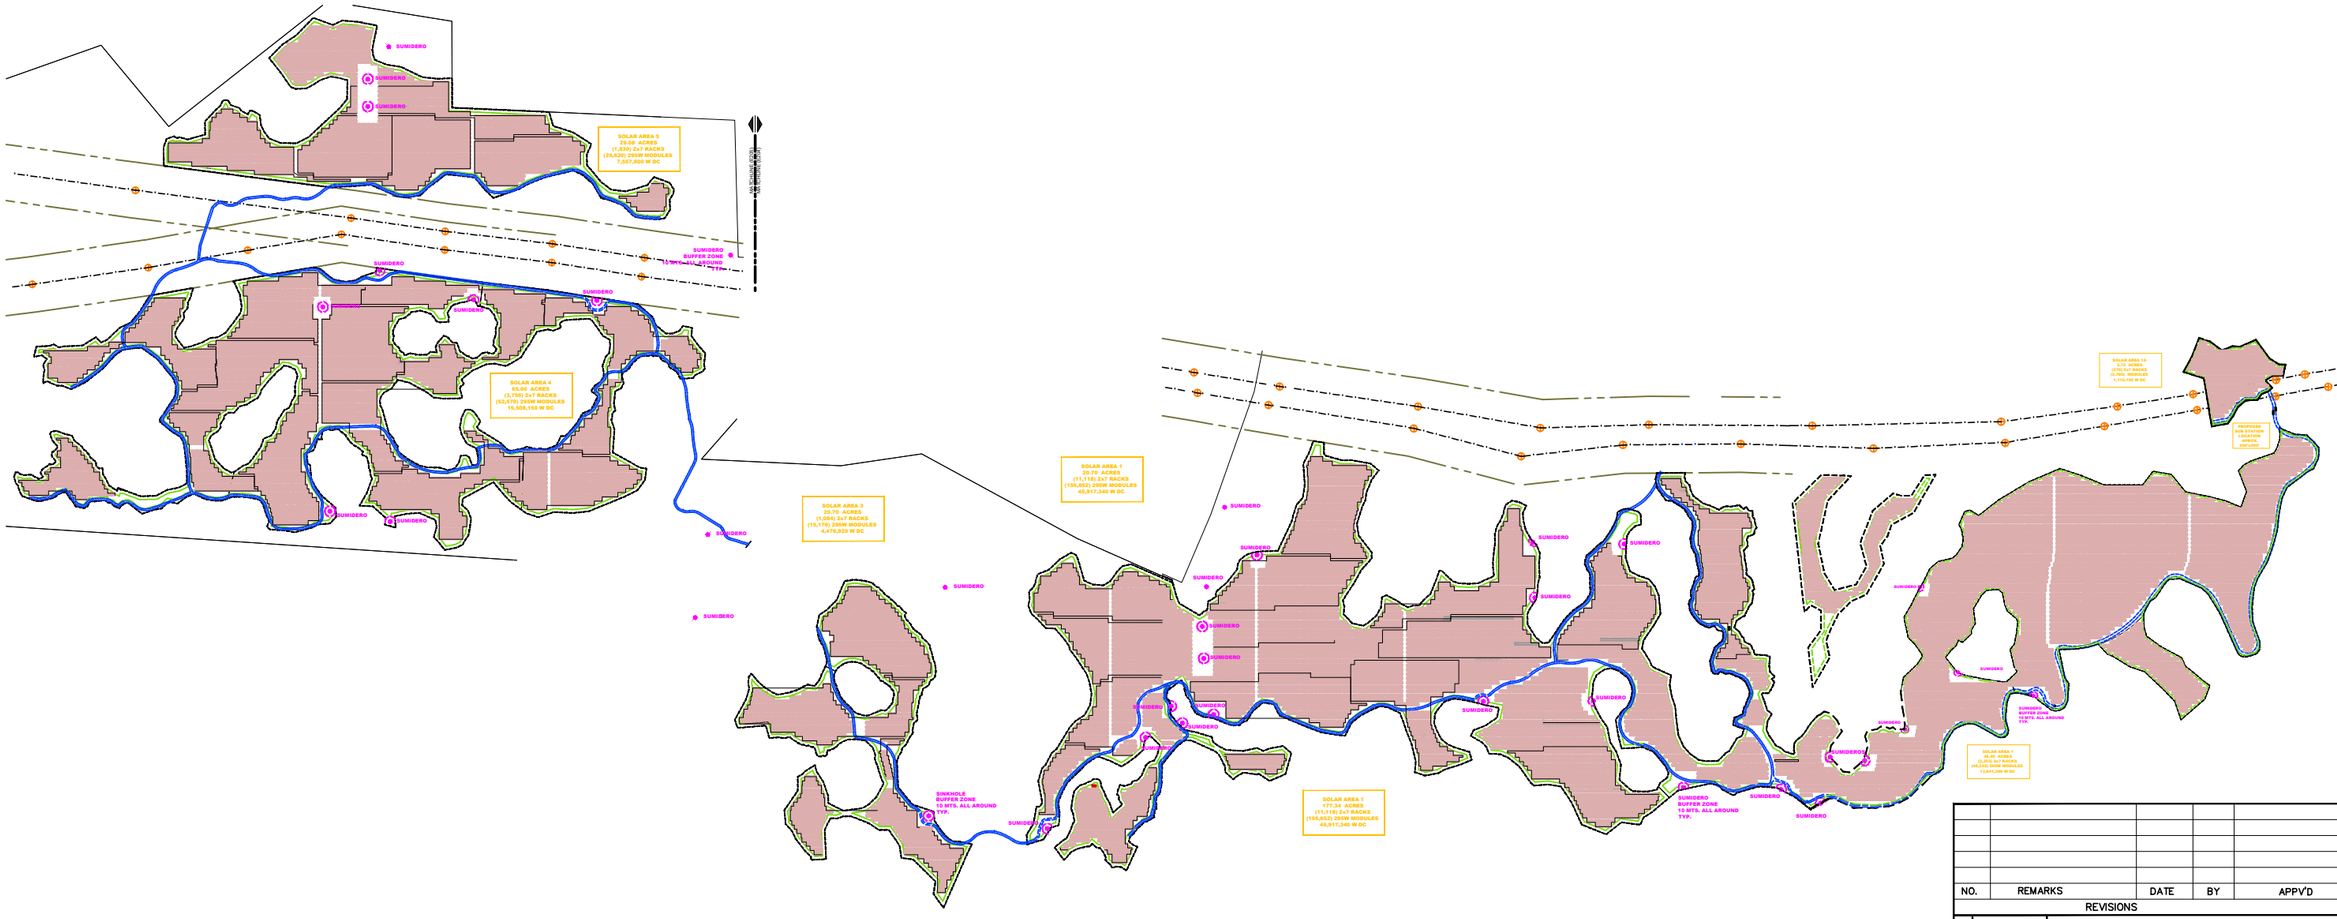

NO.	REMARKS	DATE	BY	APPV'D

REVISIONS

ERM - P.R., INC.
ENVIRONMENTAL RESOURCES MANAGEMENT
250 PONCE DE LEON AVENUE
CITY TOWER, NINTH FLOOR, SUITE 900
SAN JUAN, P.R. 00918
(787)622-0808
(787)622-1262 (FAX)

M SOLAR GENERATING, LLC

PROJ. ENG.: N. MARRERO	DATE : 10/02/12	CHECKER: N. MARRERO	PROJECT MGR.: N. MARRERO
DRAWN BY : R.L RIVERA	DATE : 10/02/12	PLOT SCALE : NONE	FILENAME :

DRAWING TITLE : GENERAL SITE PLAN

DWG. NO. E201

PROJECT : M-SOLAR GENERATIONS, LLC
MANATI, PUERTO RICO

SHEET NO. 1 OF 9